
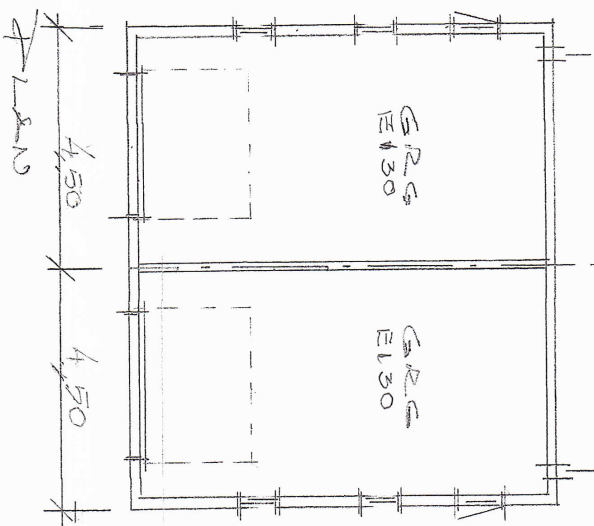
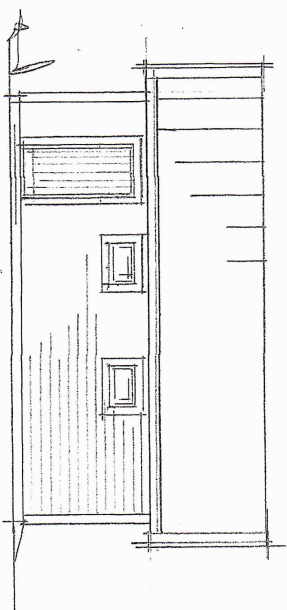
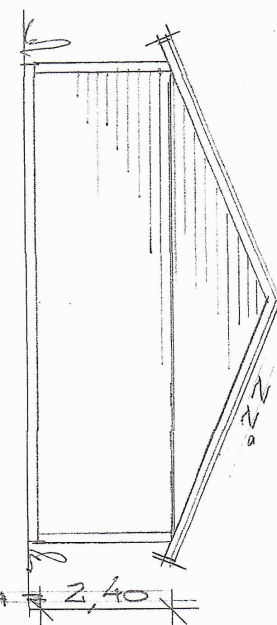
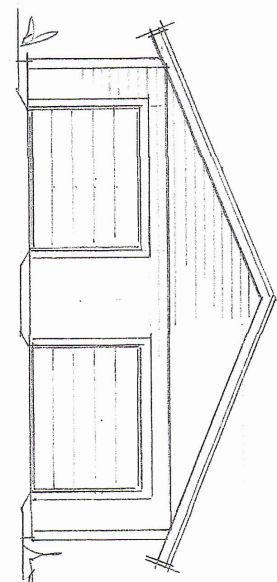


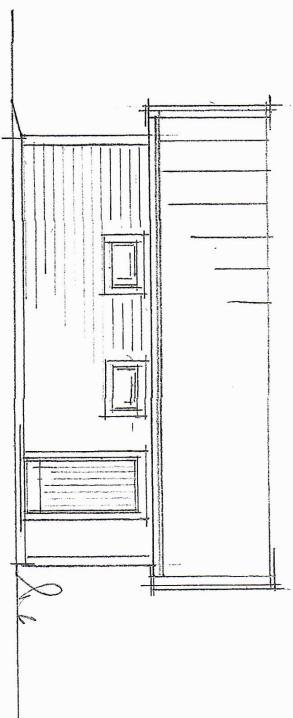

EG ANT AVSER

VRETA 2:27
LEKEBERGS K:N

NYBYGGNAD AV GARAGE

PLAN, FASADER

Datum:
2017-09-11

Ritad av:

RIT. NR.
G-02

SKALA 1:100

Reg.

DAT SIGN


Fastighet		Platser och Bestämmelser		Datum	
VRETA 2:27		Fastigheten bildad av två		2015-04-29	
Gatuadress		Arean m ²		2015-06-02	
Inspektorgatan 12		1012		2030-06-02	
Kommun		Registreringsområde			
Lekoberg		Lekoberg			
Karten upprättad av		☐ Se bifogad beskrivning			
Sven-Olof Andersson, METRIA AB		0,0 Markhöjd			
		+0,0 Gethöjd vid tomgräns			
		+0,0 Fastställt höjd			
Ägare		Levningsuppgifter		Vägförhållningens	
Datum		Typ		höjd förbindelsep.	
Bygglav		Vatten		Diameter i	
Utsättning		Dravkraft		förbindelsep.	
Kontrollmätning		Spilvatten			
		För höjdsättning gällande fix nr:		Höjdsystem: RH 00	
		med höjden +		vid	

PLANBESTÄMMELSER
BETECKNINGAR


- Traktgräns
- Fastighetsgräns
- Egenskapsgräns
- Användningsgräns
- Marken får inte bebyggas

B II
e, 30
Bostäder högsta antal våningar
Största byggnadsarea i procent
av fastighetsarean


Skala	Koordinatsystem i plan	Koordinatsystem i höjd	Beteckningsstandard
1:500	SWEREF 99 1500	RH 00	HMK-Ka.D

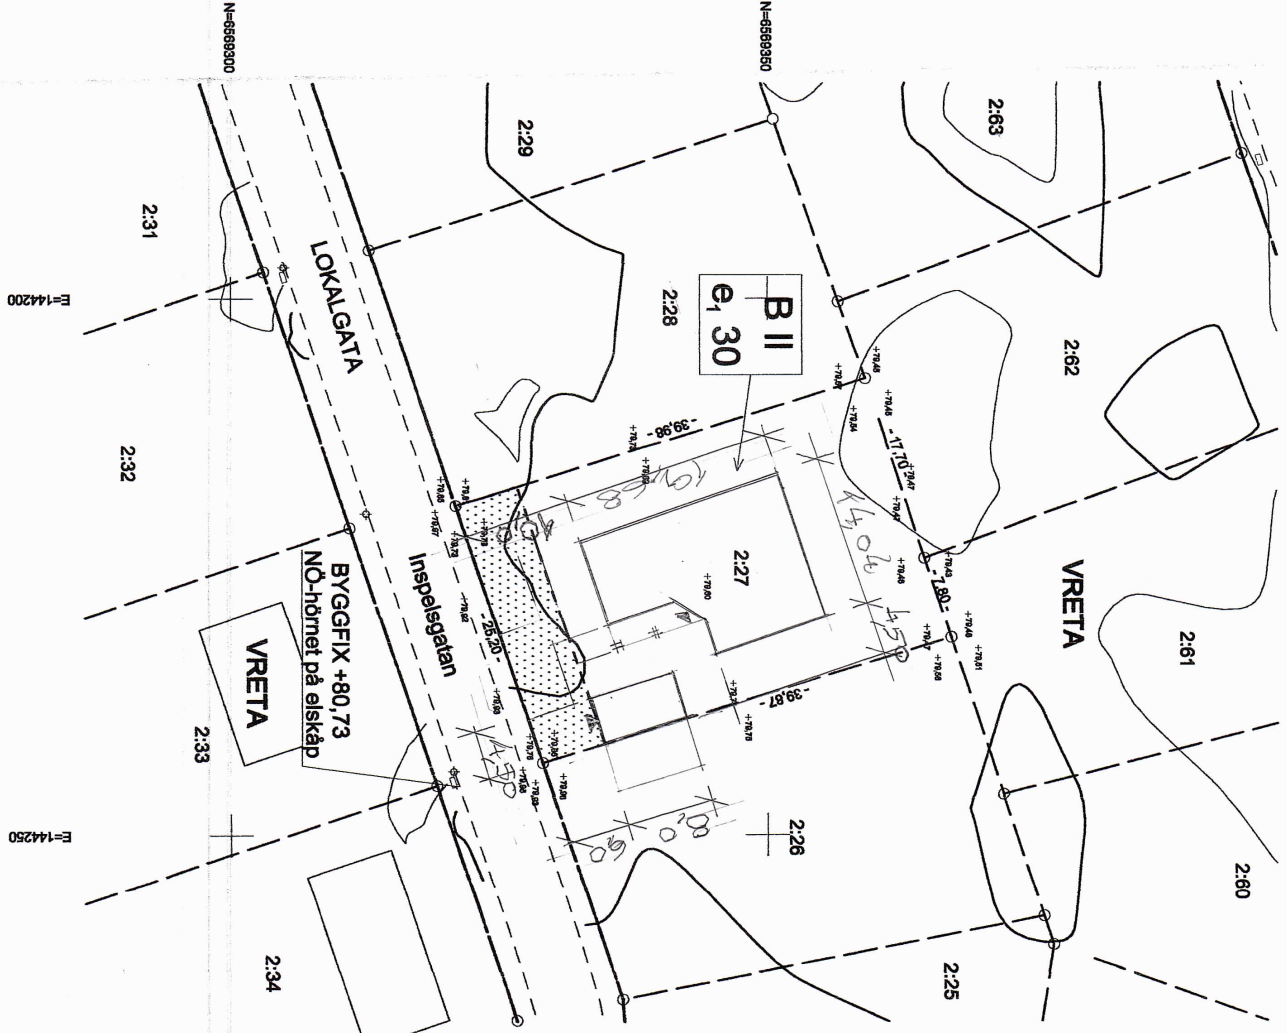

CA
0

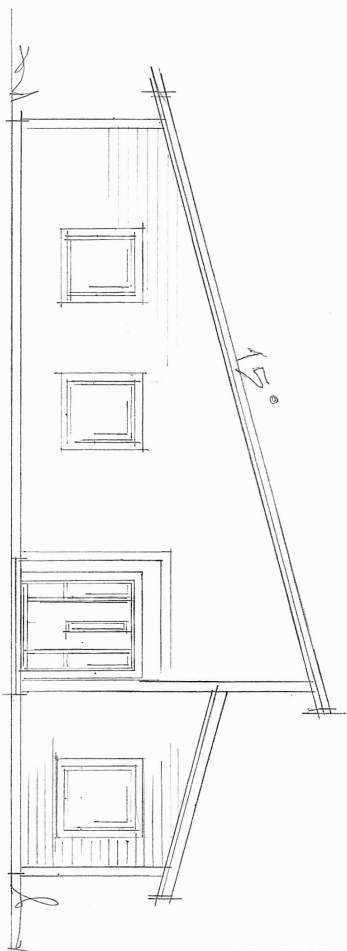

7
0

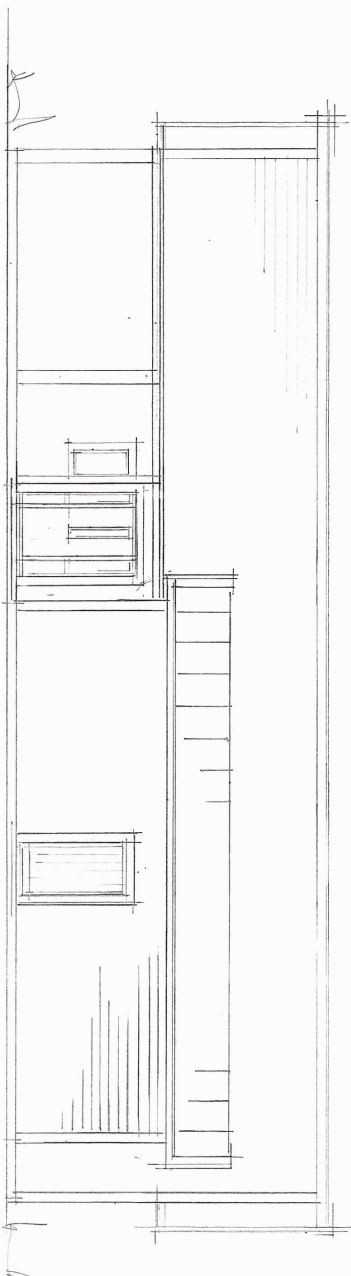

REG. ANT. AVSER

DAT. SIGN.

VR.ETA 2:27

LEKEBERGS K:N

NYBYGGNAD AV ENBOSTADSHUS

FASADER


Datum:
2017-09-01

Ritad av:

RIT. NR.
A-01

SKALA 1:100

Reg.

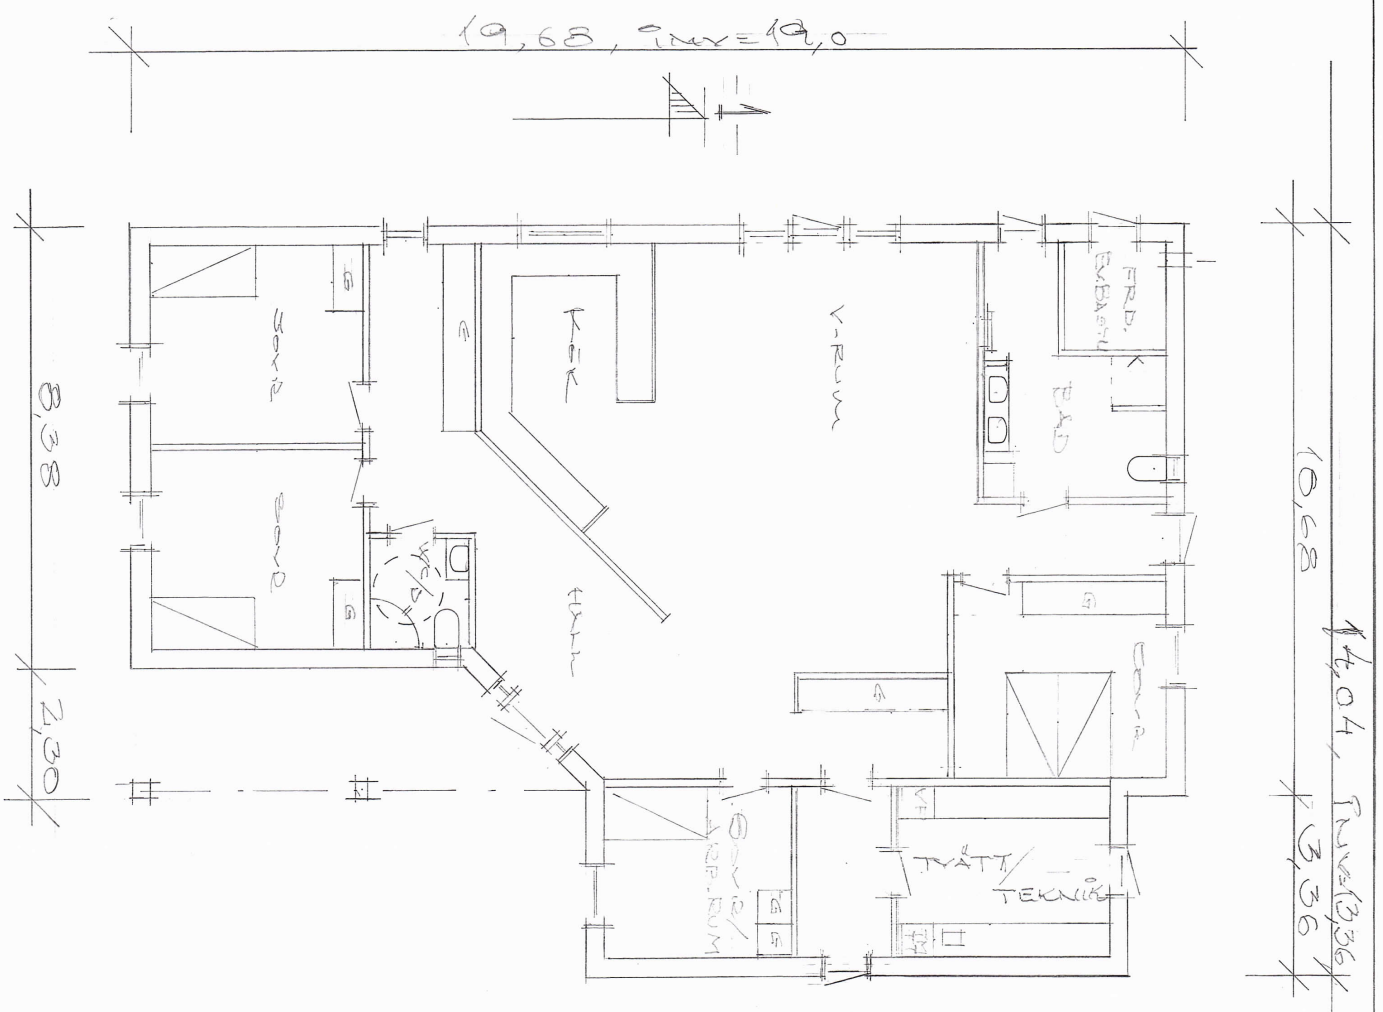

REG. ANT. AVSER

DAT. SIGN.

VRETA 2:27

LEKEBERGS K:N

NYBYGGNAD AV ENBOSTADSHUS


PLAN

Datum:
2017-09-01


Ritad av:
[Signature]

RIT. NR.
A-03


SKALA 1:100
Reg.

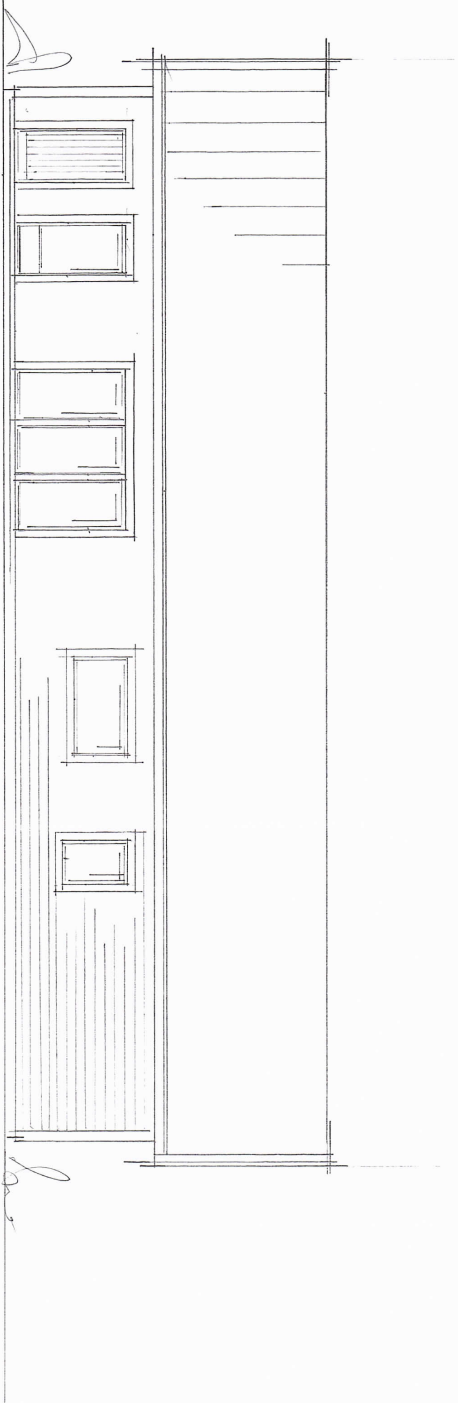

22

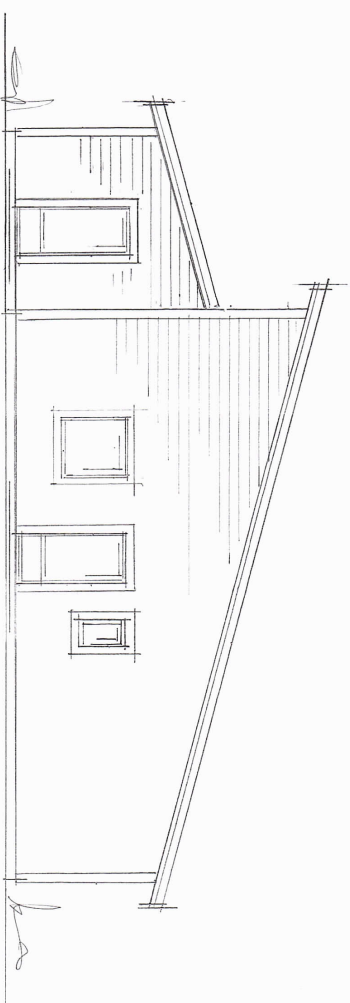

22

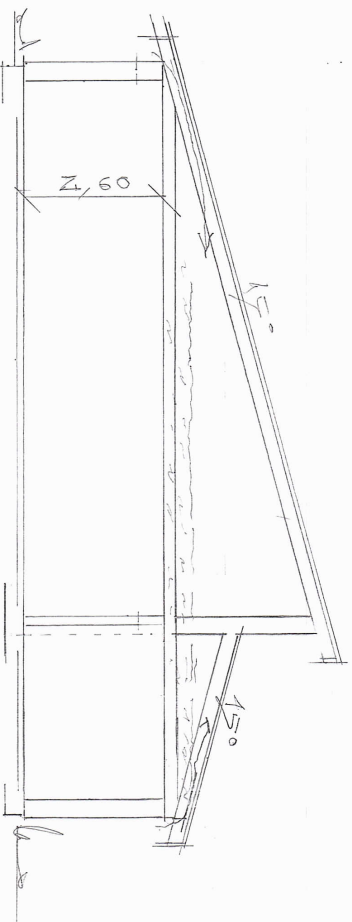

REG ANT AVSER

VRETA 2:27

LEKEBERGS K:N

NYBYGGNAD AV ENBOSTADSHUS

FASADER, SEKTION

DAT SIGN

Datum:
2017-09-01

Ritad av:
[Signature]

RIT. NR.
A-02

SKALA 1:100
Reg.