




2020-02-26 14:32:09 D:\Recovered data 11-14-2015 at 17\_33\_35\Recovered data 11-17-2015 at 16\_49\_35\NIFS \PROJEKT\_SVERIGE\user\ALMBY\1test  
rev\1\tyfad\_200226.rvt

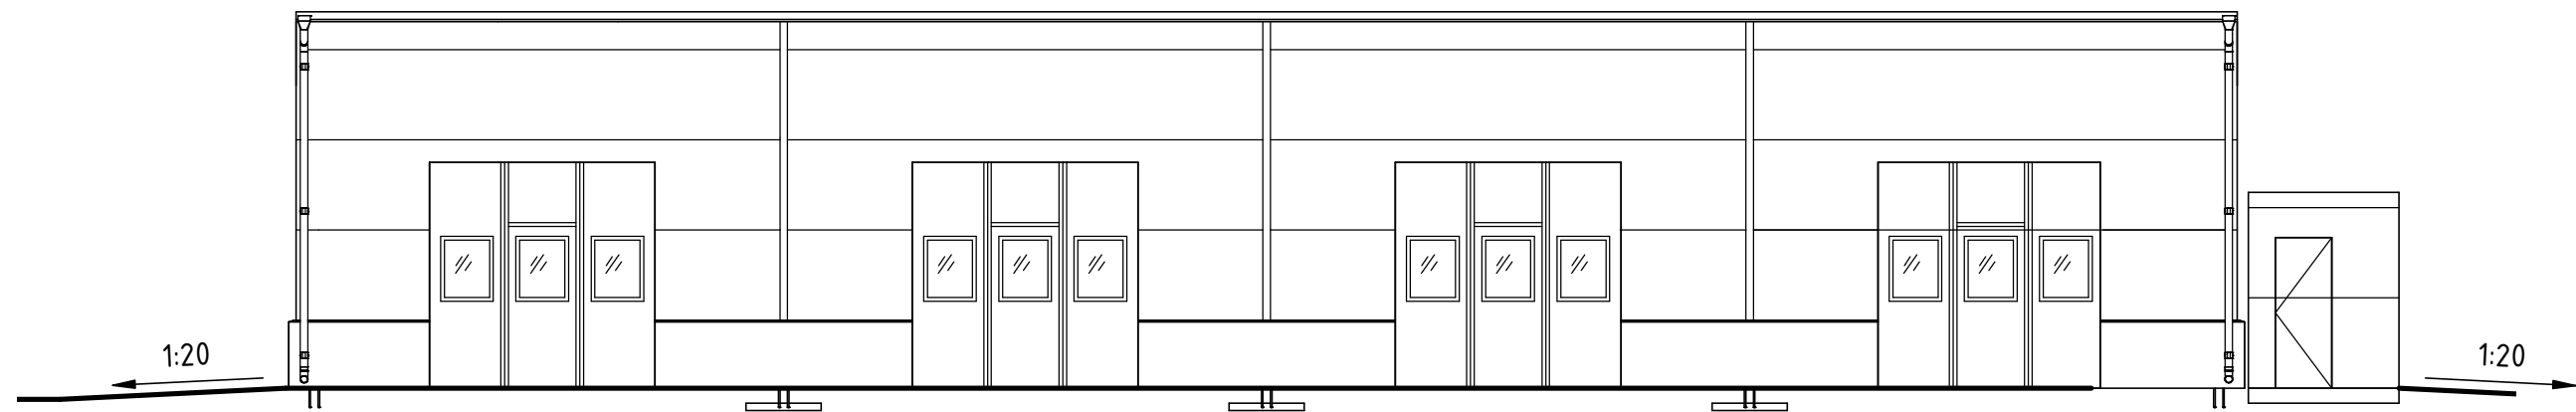


FASAD MOT NORR  
1 : 100

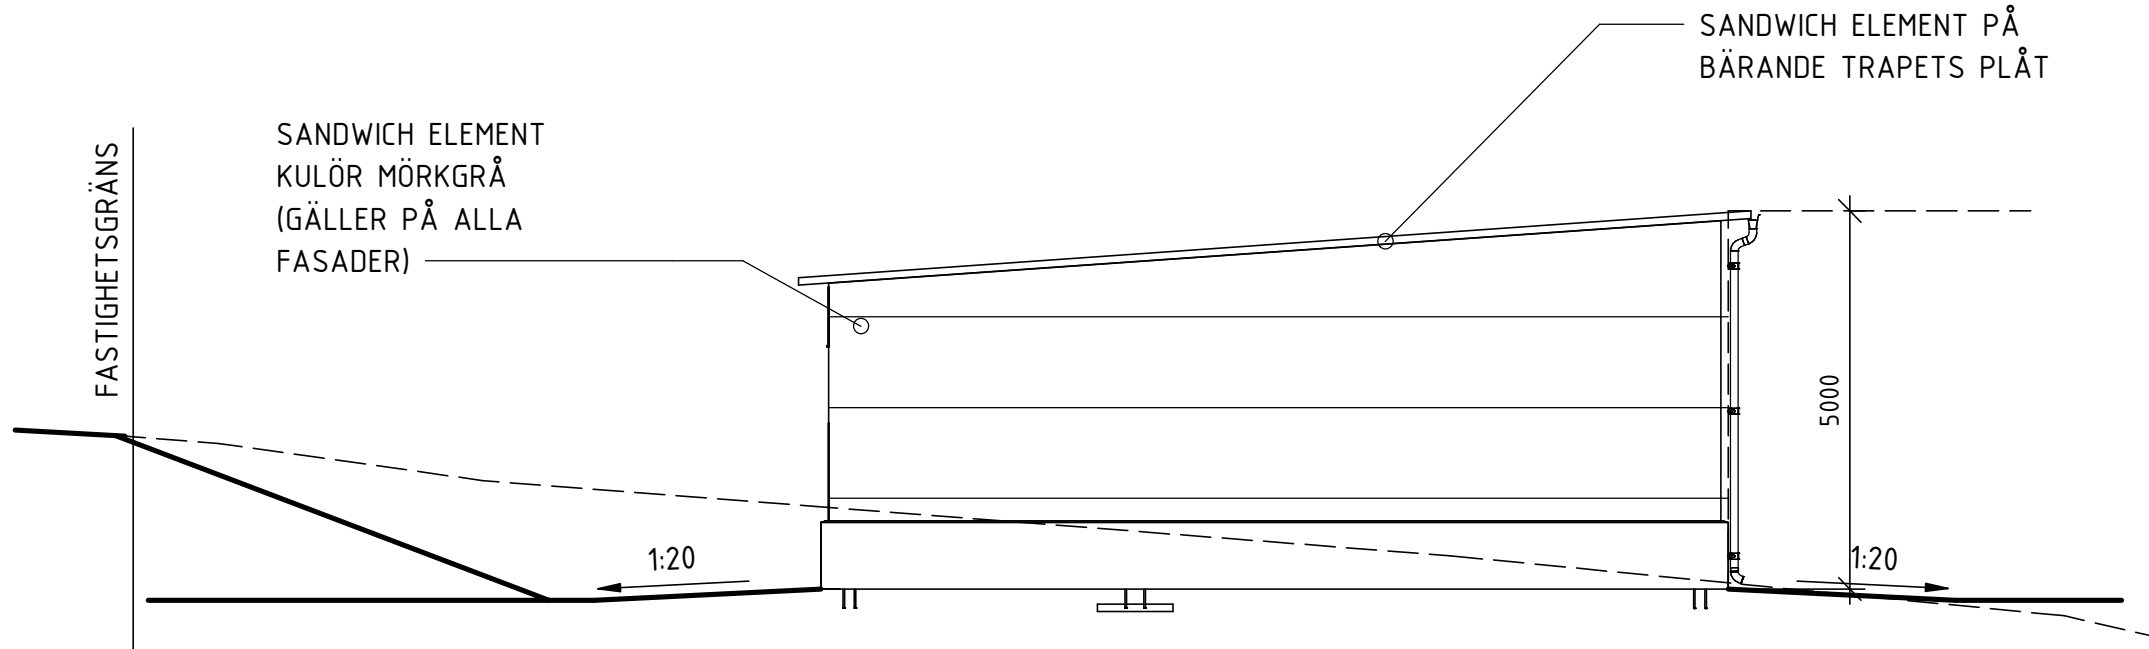


FASAD MOT ÖSTER  
1 : 100

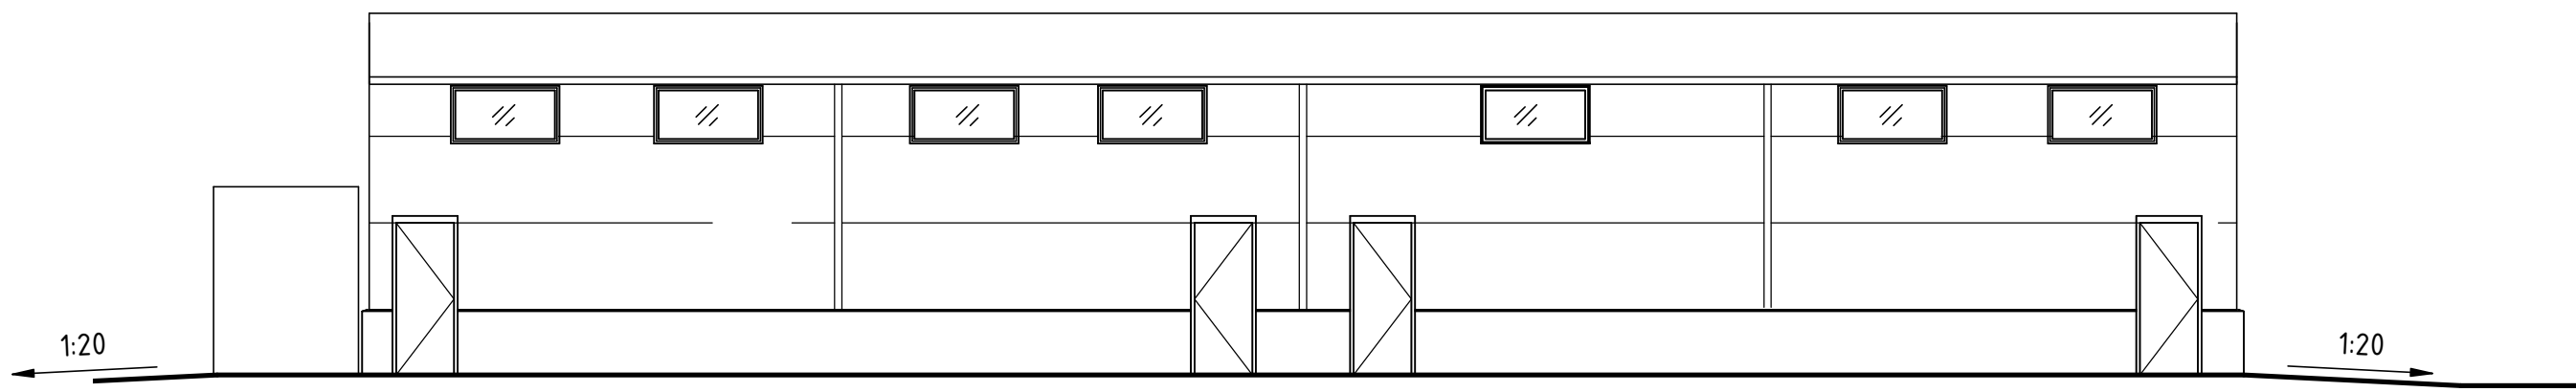

FASAD MOT SÖDER  
1 : 100

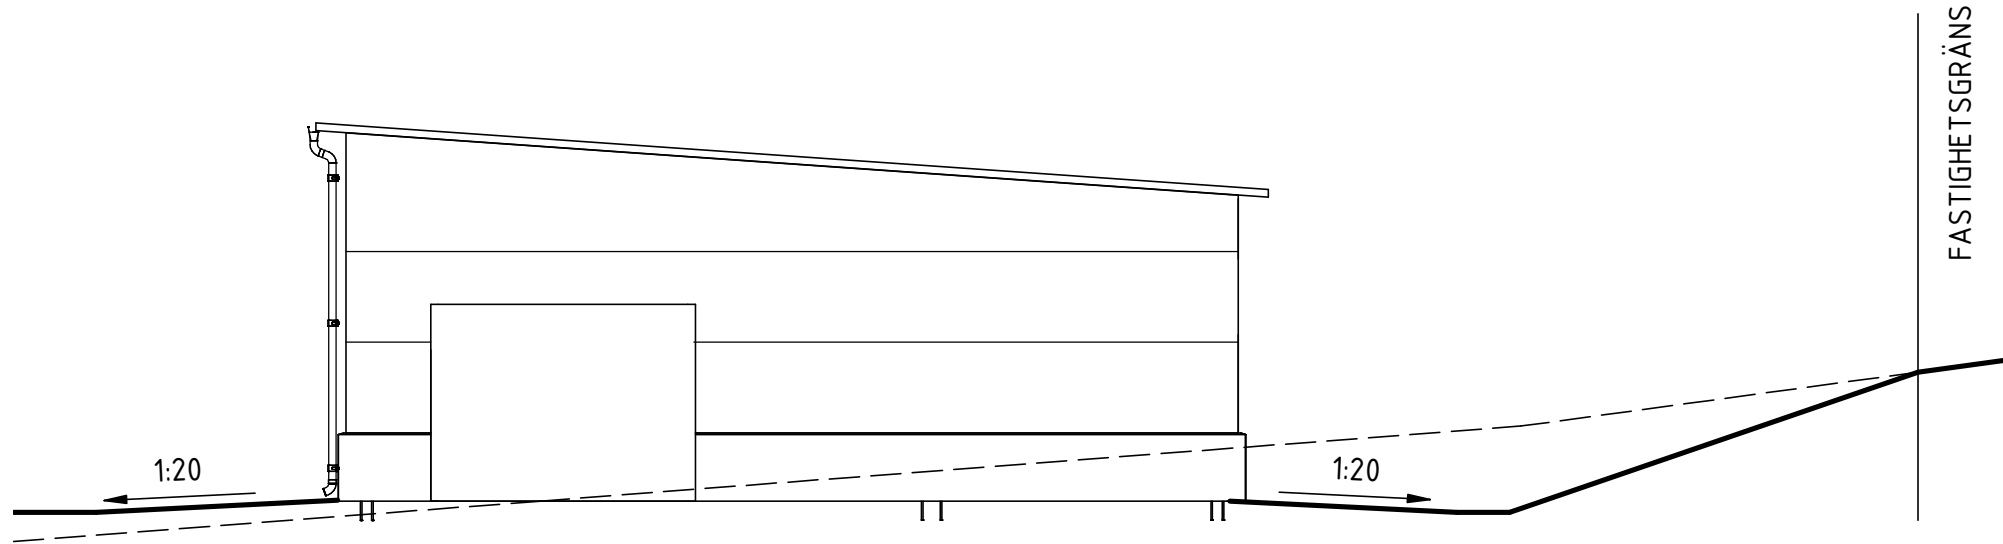

FASAD MOT VÄSTER  
1 : 100

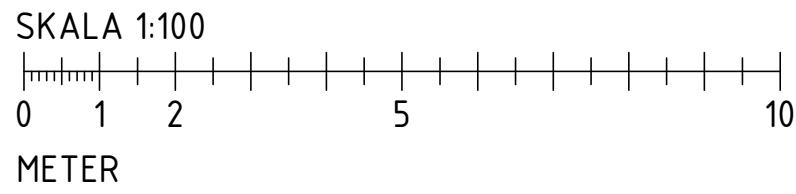

|                                     |                 |                   |             |
|-------------------------------------|-----------------|-------------------|-------------|
| A                                   | ENLIGT K-PM 1   | 2018-12-24        | Issued by   |
| BET                                 | ANDRINGEN AVSER | DATUM             | SIGN        |
| NY BYGGNAD BILSERVICE               |                 |                   |             |
| ALMBY 11:200                        |                 |                   |             |
|                                     | K               |                   |             |
|                                     | I               |                   |             |
| <input checked="" type="checkbox"/> | A               |                   |             |
|                                     | M               |                   |             |
|                                     | V               |                   |             |
|                                     | E               |                   |             |
| UPPDRAG NR                          |                 | RTIDAD/KONSTR. AV | HANDLAGGARE |
| DATUM                               |                 | ANSVARIG          |             |
| 2019/02/25                          |                 |                   |             |
| FASADER                             |                 |                   |             |
| SKALA                               | 1:100           | NUMMER            | BET         |
| A1                                  | 1:200           | A-40-04           | A           |
| A3                                  |                 |                   |             |