



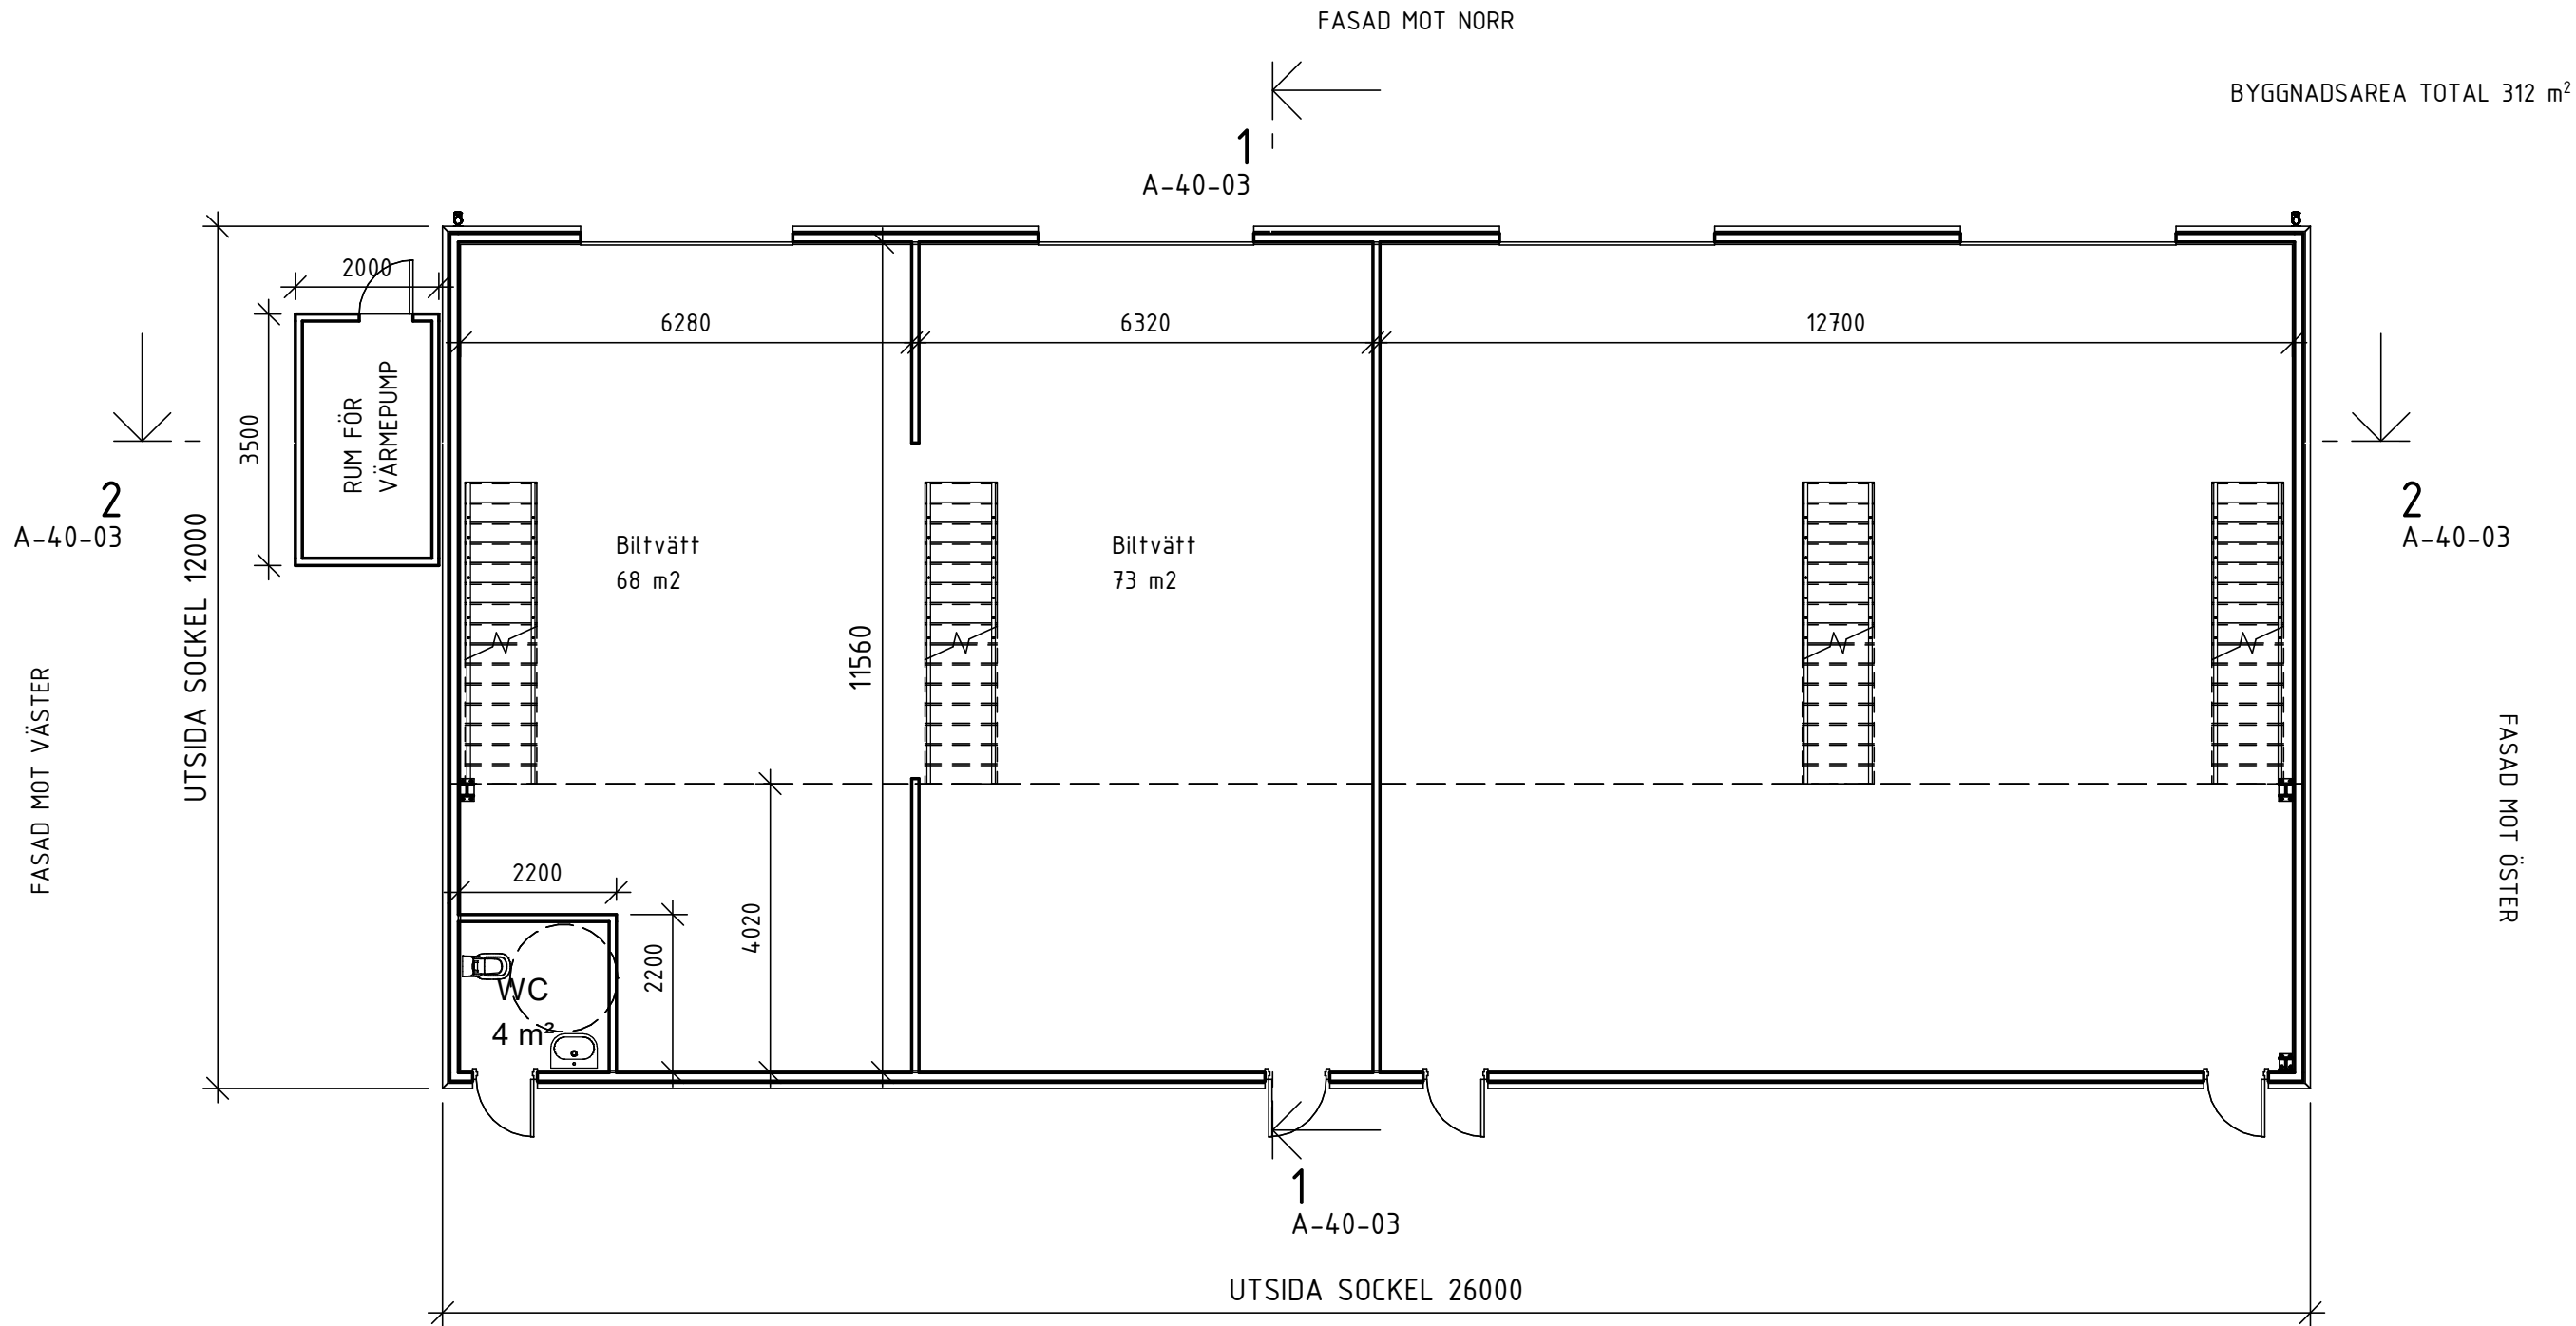

SKALA 1:100

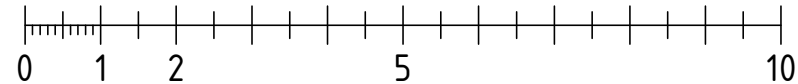

METER

FASAD MOT SÖDER

	K	
	I	
☒	A	
	M	
	V	
	E	
UPPDRA.G.NR	RITAD/KONSTR. AV	HANDLÄGGARE
DATUM	ANSVARIG	

A	ENLIGT K-PM 1	2018-12-24	Issued by
BET	ÄNDRINGEN AVSER	DATUM	SIGN
NY BYGGNAD BILSERVICE			
ALMBY 11:200			
ENTRE PLAN			
SKALA	NUMMER	BET	
1:100	A-40-01	A	