


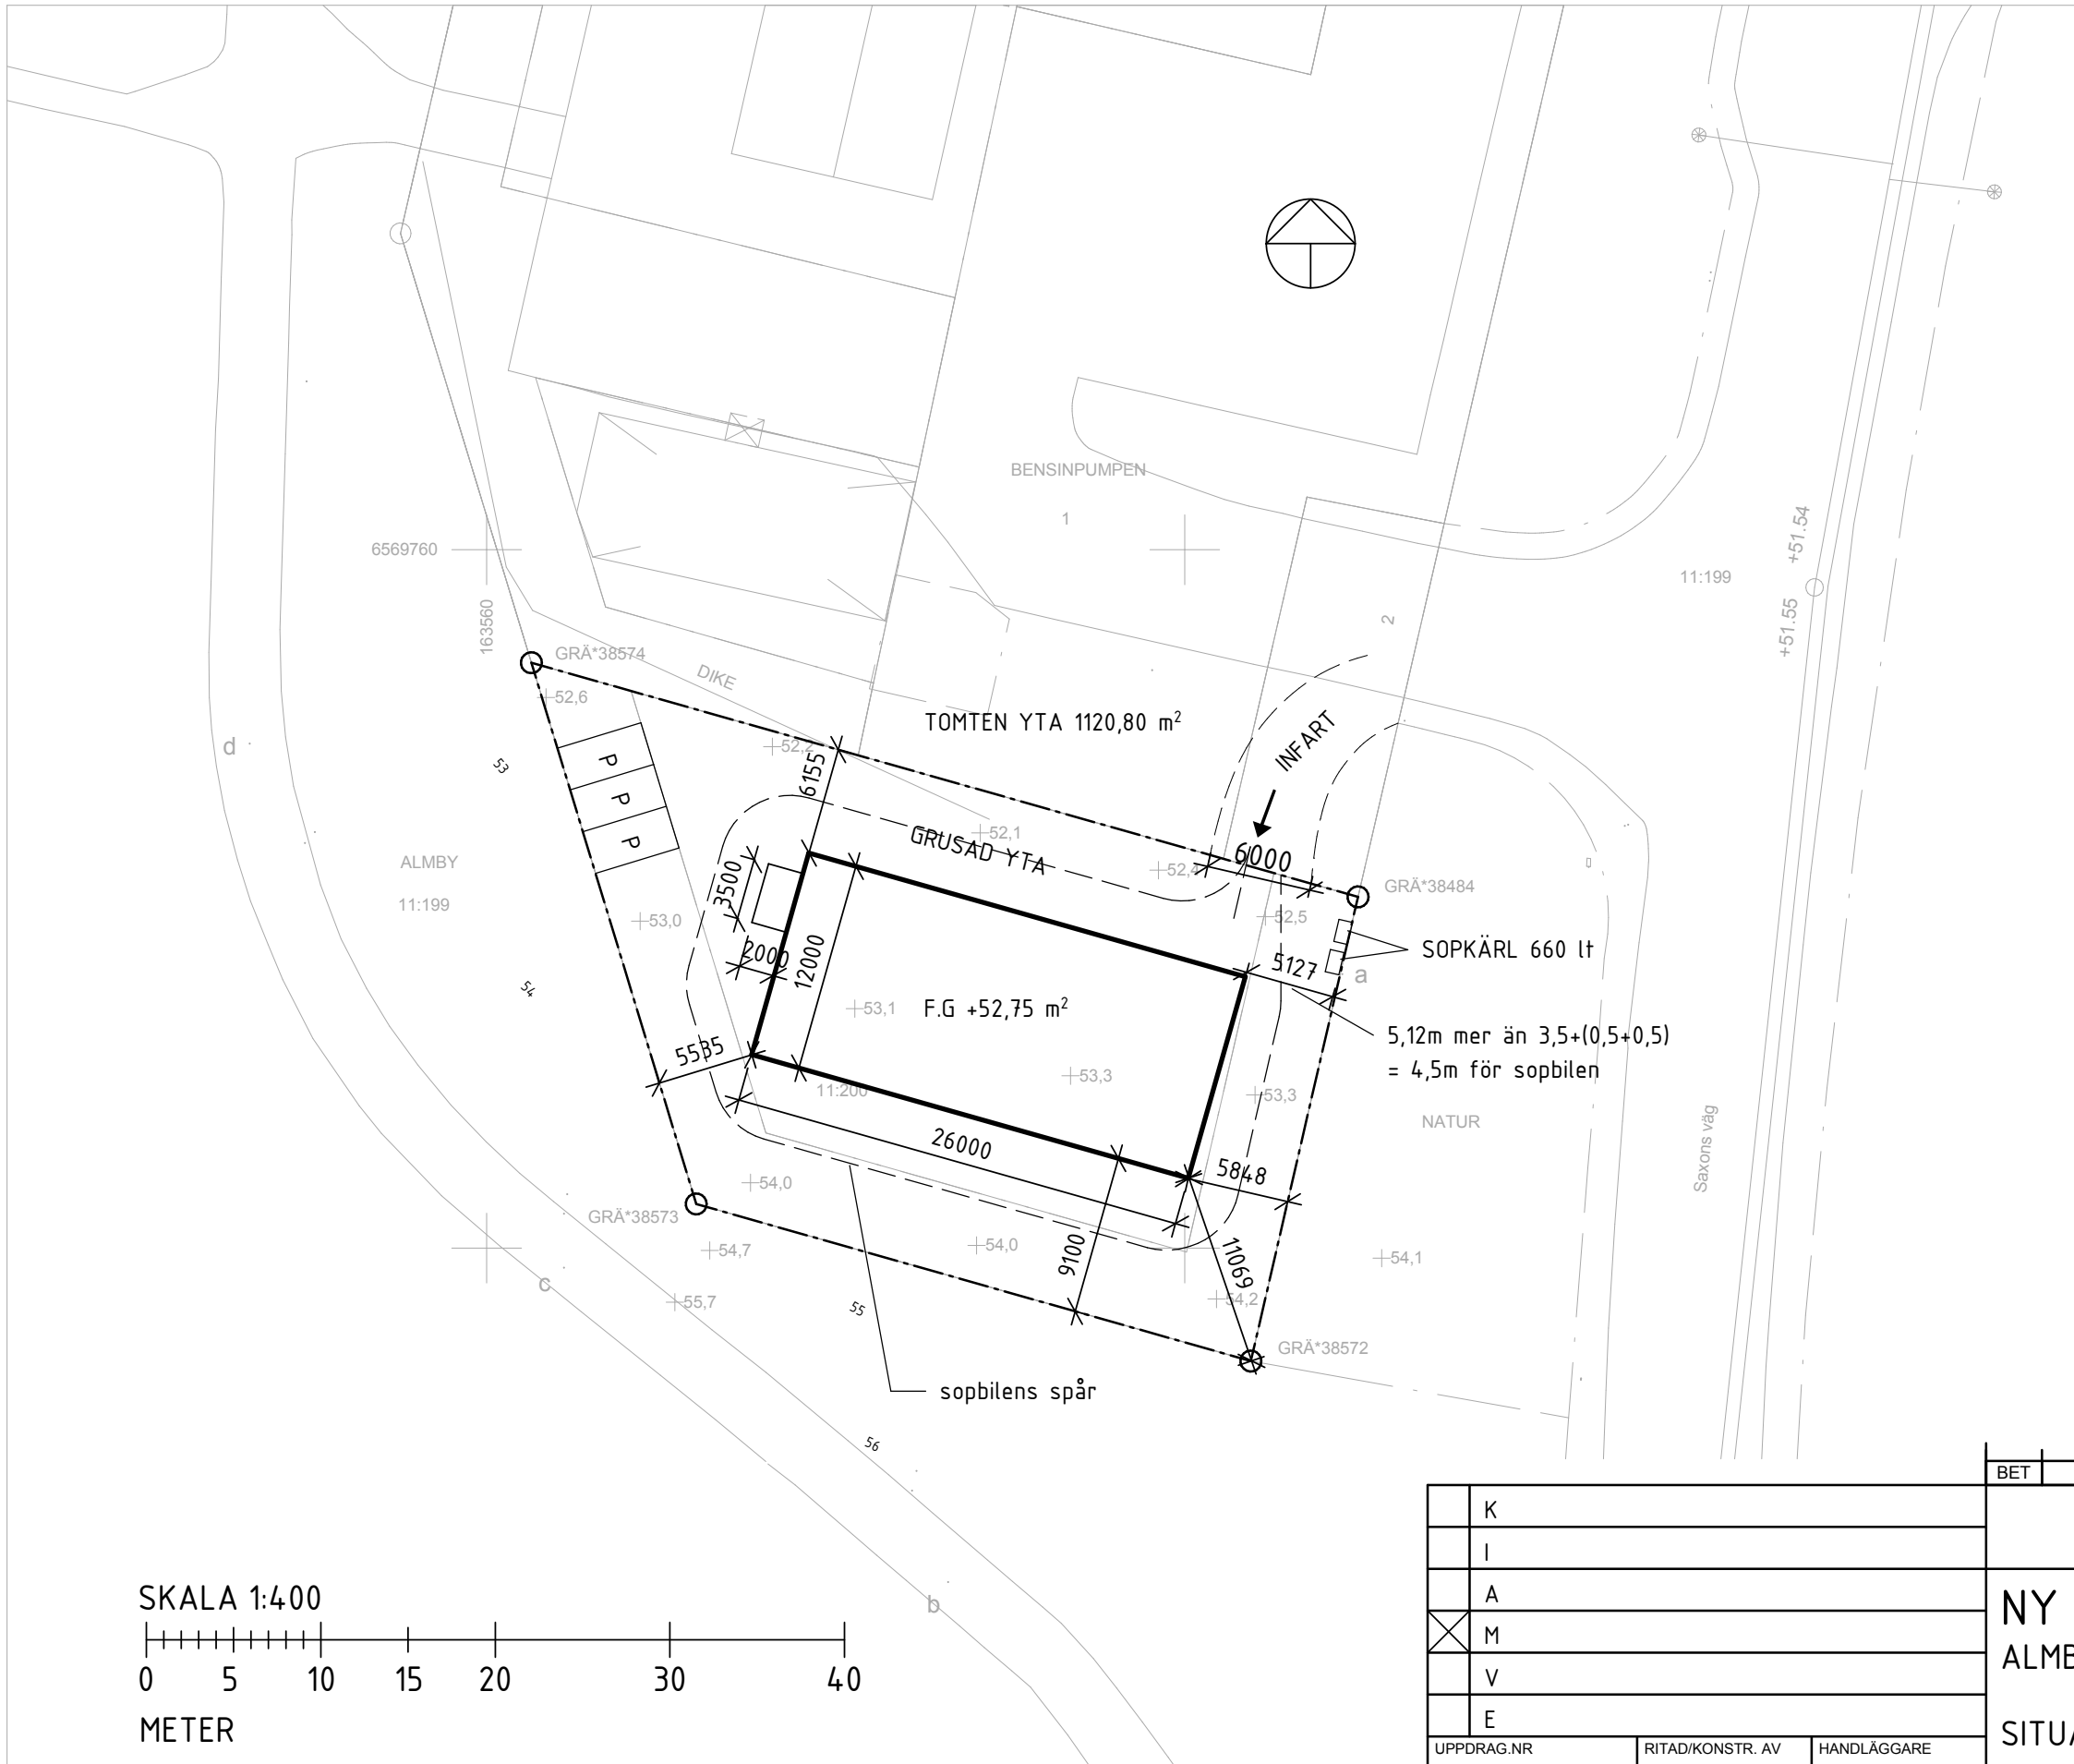

SKALA 1:400
0 5 10 15 20 30 40
METER

K
I
A
☒ M
V
E

UPPDRAG.NR	RITAD/KONSTR. AV	HANDLÄGGARE
------------	------------------	-------------

DATUM	ANSVARIG
2018/12/30	

BET	ÄNDRINGEN AVSER	DATUM	SIGN
NY BYGGNAD BILSERVICE			
ALMBY 11:200			
SITUATIONSPLAN			
SKALA	1:100	NUMMER	A-40-06
			BET