



**FÖRKLARINGAR**

- CP =Cykelparkering
- HP =Handikapparkering
- P =Parkering

**HÄNVISNINGAR**

PLANRITNINGAR BEF/RIVNING A-49-1-01 TILL A-49-1-03

PLANRITNINGAR NYTT A-40-1-01 TILL A-40-1-03

SEKTIONER A-40-2-01 TILL A-40-2-02

A	A-PM01	2022-02-25	HUMU
BET	ÄNDRINGEN AVSER	DATUM	SIGN

<b>BYGGLOV</b>	
<b>GARPHYTTAN 21B</b>	
GARPHYTTAN 5:190	
tel. 070-6151342	
UPPDRAG NR	RITAD/KONSTR. AV
	HUMU
DATUM	HANSVARIG
2022-02-11	JOMU

FLERBOSTADSHUS SITUATIONSPLAN	
----------------------------------	--

SKALA	NUMMER	BET
A1 A3 1:200	A-01-0-01	A

# FÖRKLARINGAR

- NY DÖRR 90° SLAGNING
- BEFINTLIG DÖRR 30° SLAGNING
- BEFINTLIG VÄGG
- NY VÄGG
- FRI GOLVYTA FÖR KOMPLETTERINGAR


- G = GARDEROB
- L = LINNESKÅP
- ST = STÅDSKÅP
- KH = KAPPHYLLA
- DM = DISKMASKIN
- K = KYLSKÅP
- F = FRY
- K/F = KYL/FRYS
- TP = TVÄTTPELARE
- KM = KOMBIMASKIN
- K = KYLSKÅP
- F = FRY
- TM = TVÄTTMASKIN
- TT = TÖRKTUMLARE
- RH = RUMSHÖJD

# FÖRESKRIFTER

HANDLINGAR ENLIGT BBR 29

# HÄNVISNINGAR


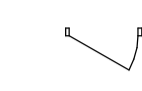
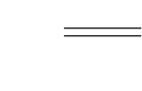

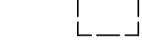
SEKTION A-A A-40-2-01  
SEKTION B-B A-40-2-02

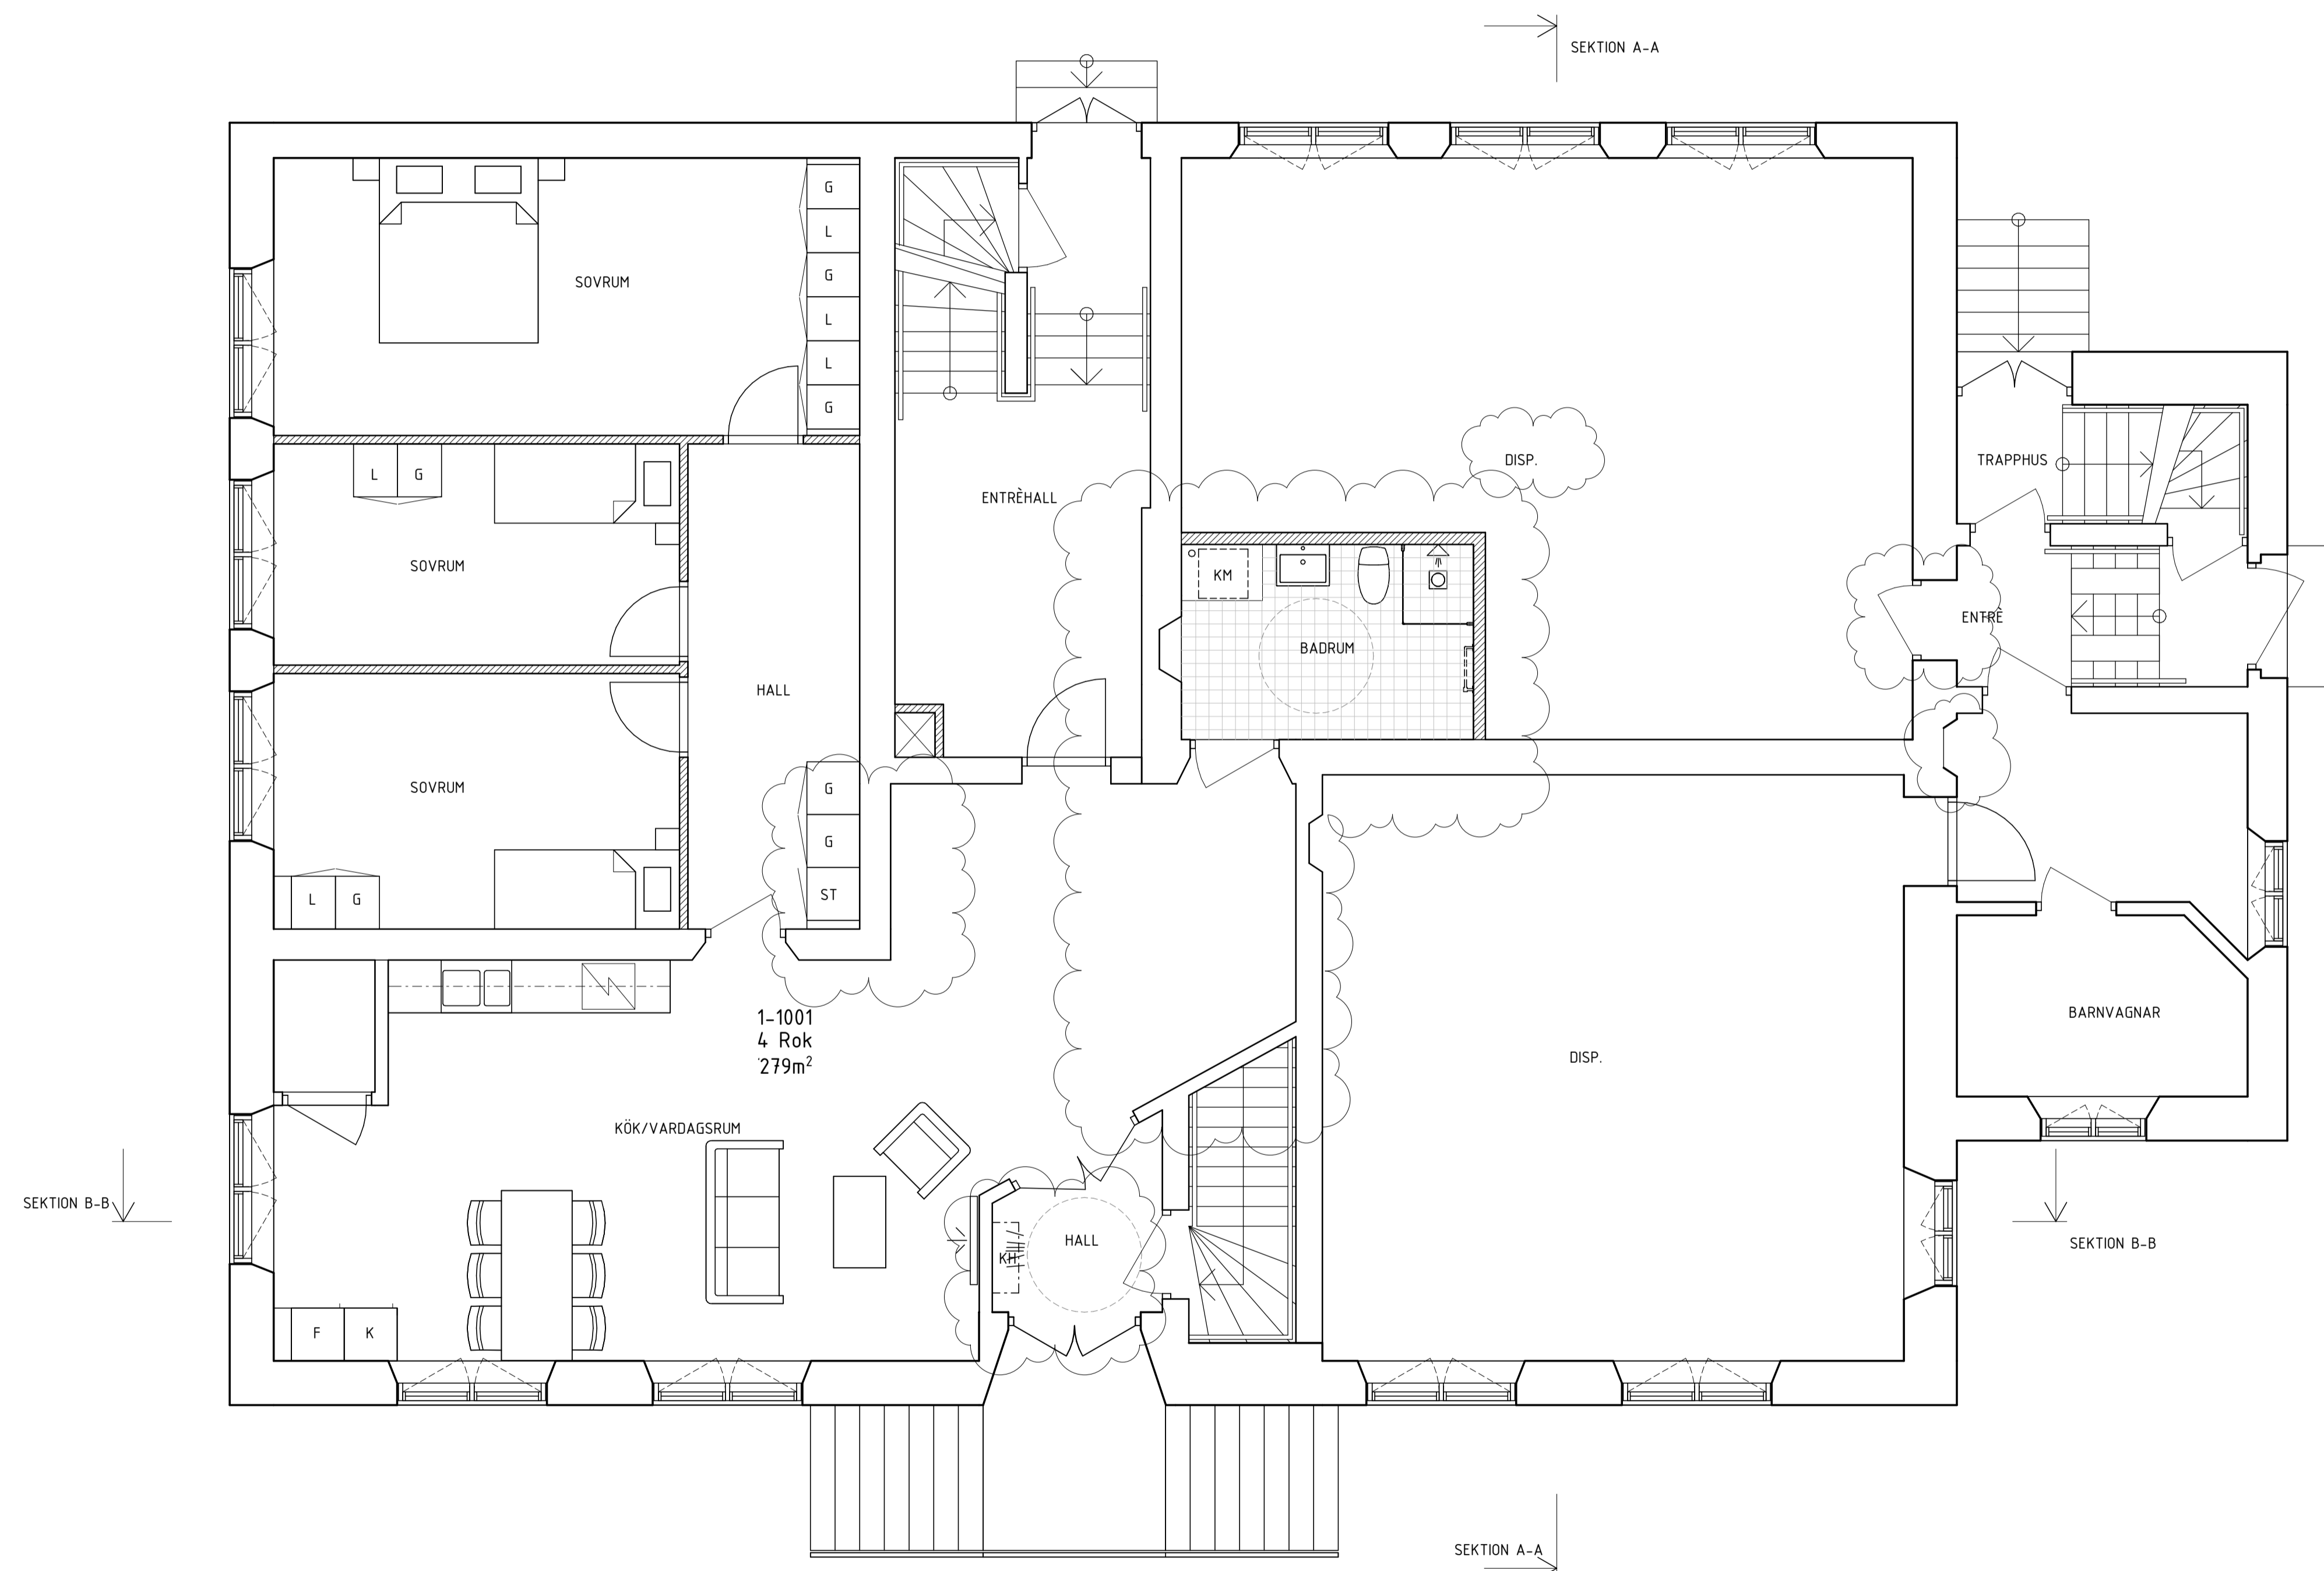

ENTRÉPLAN - NYTT  
1 : 50

B	A-PM03	2023-01-23	HUMU
A	A-PM02	2022-04-11	HUMU
BET	ANDRINGEN AVSER	DATUM	SIGN
<b>BYGGLOV</b>			
<b>GARPHYTTAN 21B</b>			
GARPHYTTAN 5:190			
tel. 070-6151342			
UPPDRAG NR	RITAD/KONSTR. AV	HANDLÄGGARE	
	HUMU	JOMU	
DATUM	ANSVÄRIG		
2022-02-11	JOMU		
TVÅBOSTADSHUS ENTRÉPLAN NY UTFORMNING			
SKALA	NUMMER	BET	
1 : 50	A-40-1-02	B	

# FÖRKLARINGAR

-  NY DÖRR 90° SLAGNING
-  BEFINTLIG DÖRR 30° SLAGNING
-  BEFINTLIG VÄGG
-  NY VÄGG
-  FRI GOLVYTA FÖR KOMPLETTERINGAR


- G = GARDEROB
- L = LINNESKÅP
- ST = STÅDSKÅP
- KH = KAPPHYLLA
- DM = DISKMASKIN
- K = KYLSKÅP
- F = FRY
- K/F = KYL/FRYS
- TP = TVÄTTPELARE
- KM = KOMBIMASKIN
- K = KYLSKÅP
- F = FRY
- TM = TVÄTTMASKIN
- TT = TÖRKTUMLARE
- RH = RUMSHÖJD

# FÖRESKRIFTER

HANDLINGAR ENLIGT BBR 29


# HÄNVISNINGAR

SEKTION A-A A-40-2-01  
SEKTION B-B A-40-2-02

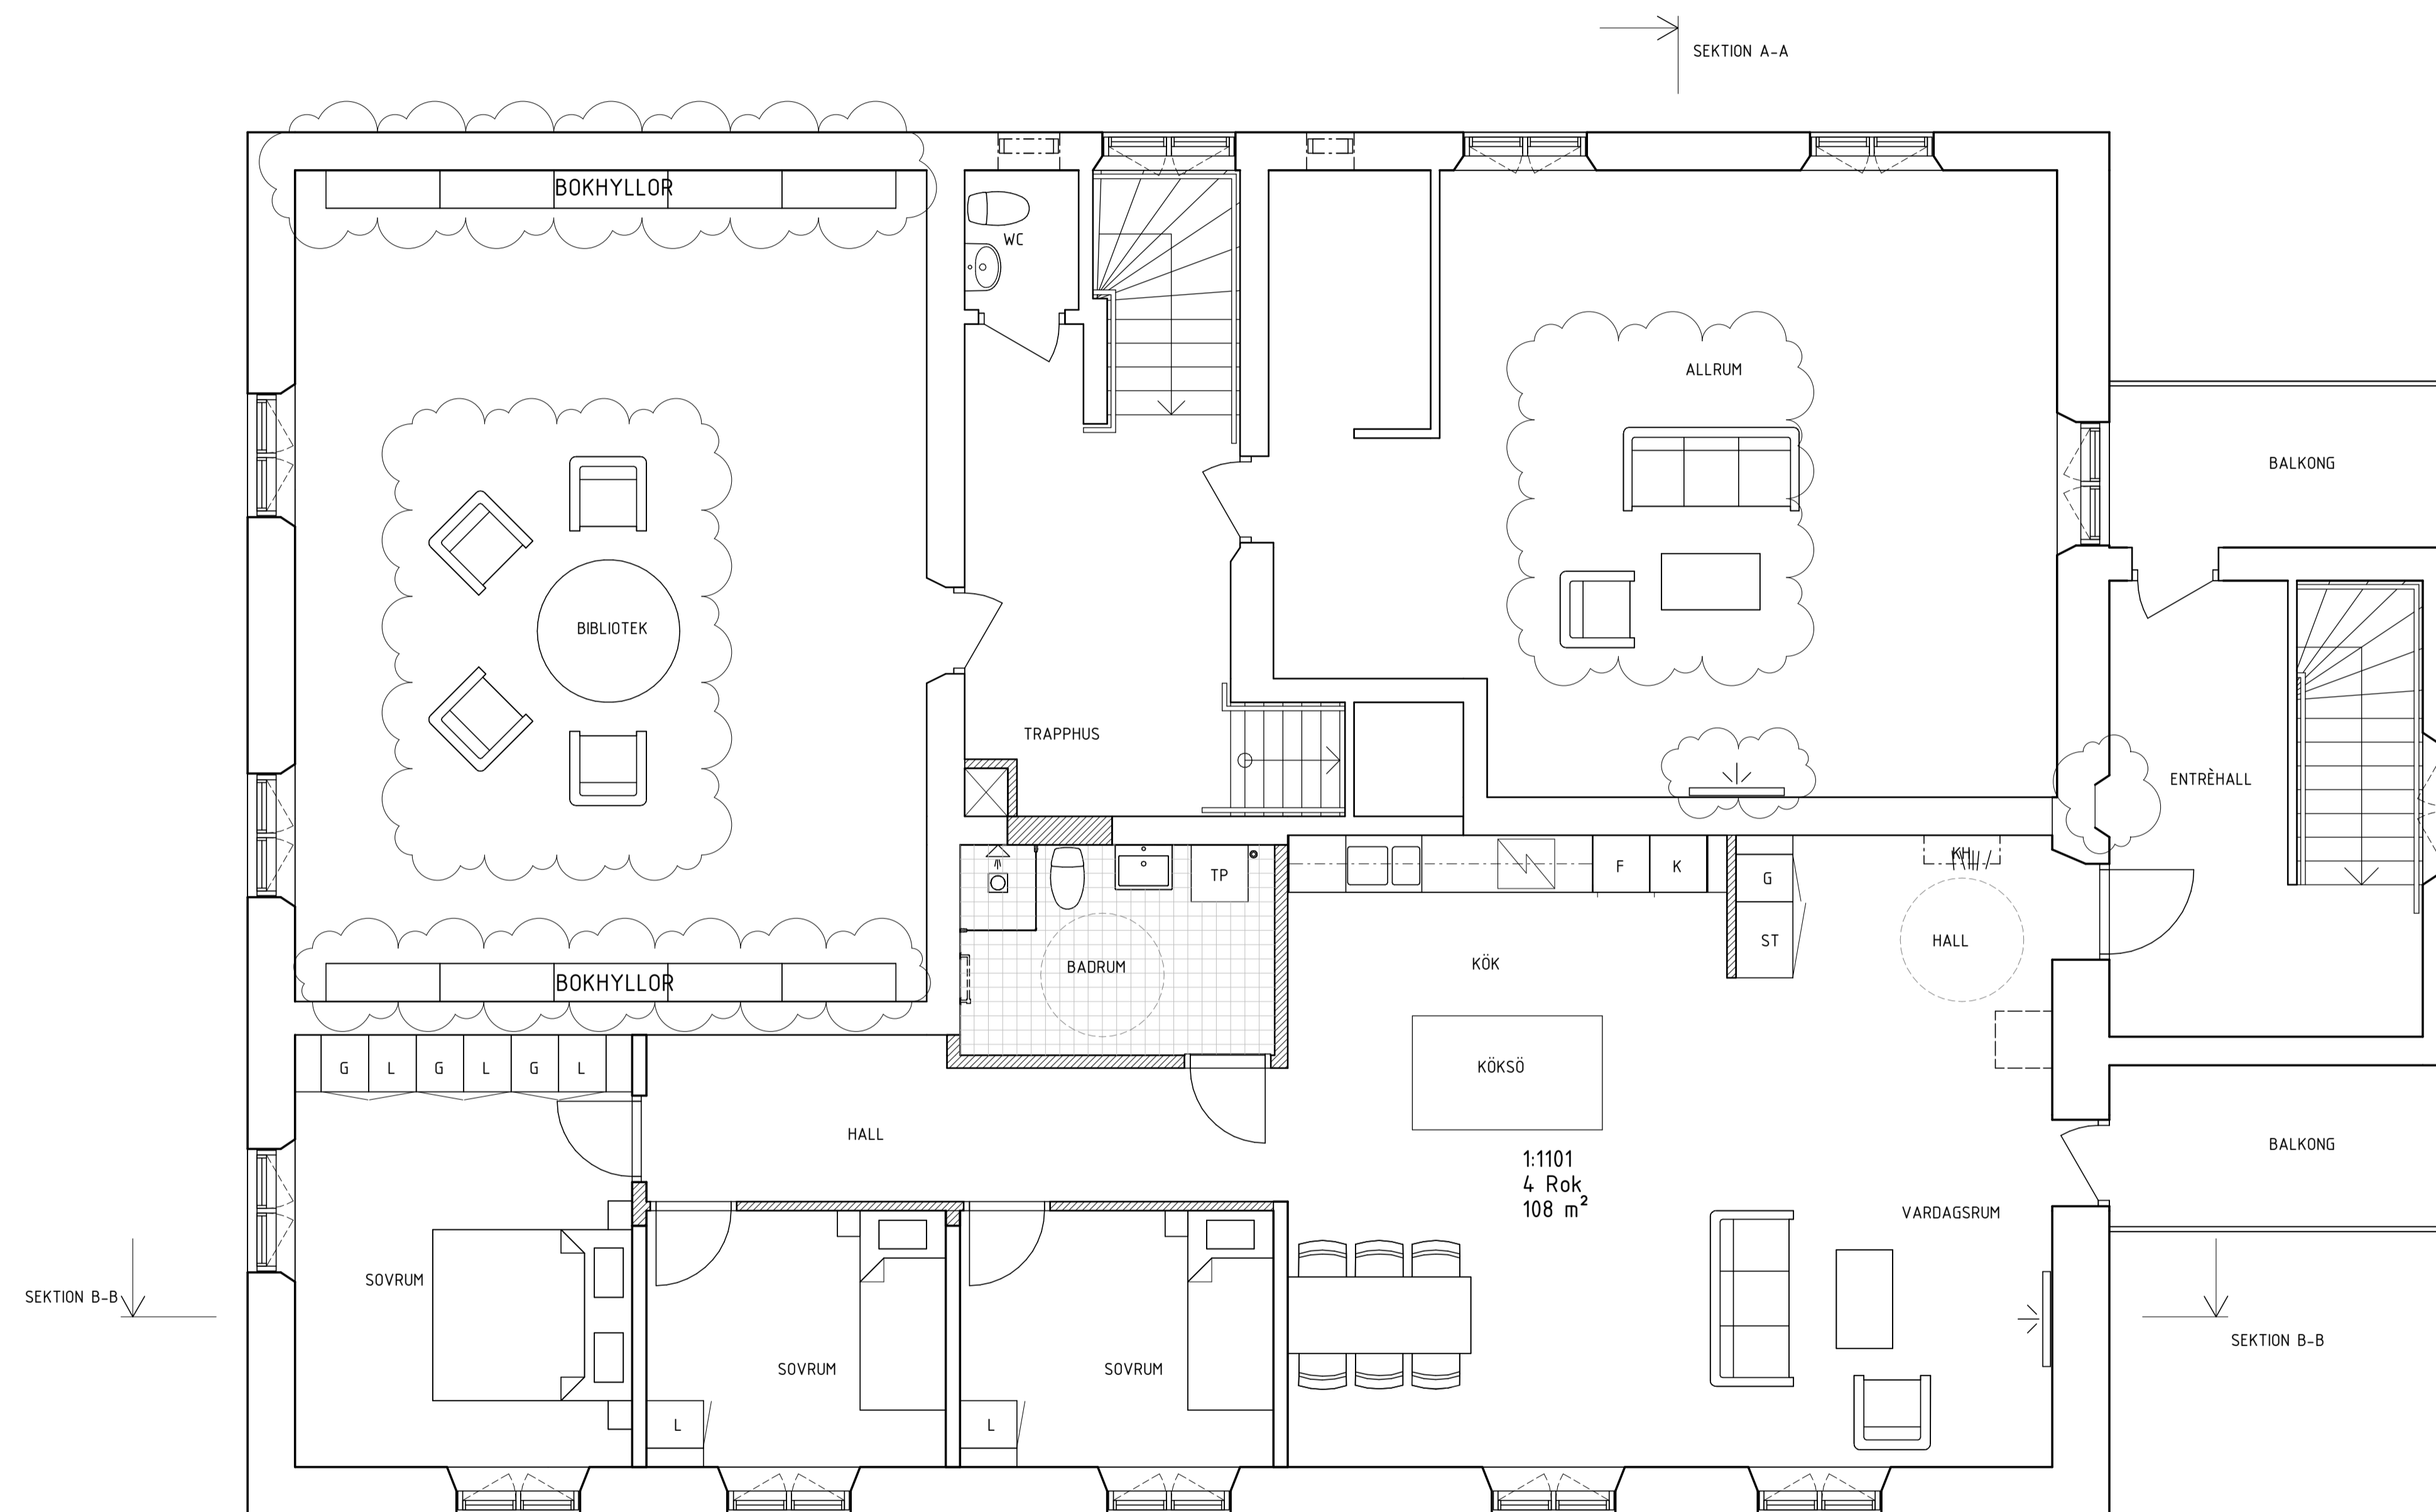


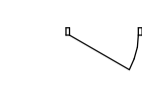
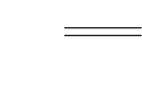

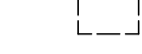
PLAN 2 - NYTT  
1 : 50

A	A-PM03	2023-01-23	HUMU
BET	ANDRINGEN AVSER	DATUM	SIGN
<b>BYGGLOV</b>			
<b>GARPHYTTAN 21B</b>			
GARPHYTTAN 5:190			
tel. 070-6151342			
UPPDRAG NR	RITAD/KONSTR. AV	HANDLÄGGARE	
	HUMU	JOMU	
DATUM	ANSVÄRIG		
2022-02-11	JOMU		
TVÅBOSTADSHUS PLAN 2 NY UTFORMNING			
SKALA	NUMMER	BET	
1 : 50	A-40-1-03	A	

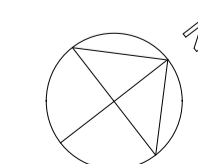



# FÖRKLARINGAR

-  NY DÖRR 90° SLAGNING
-  BEFINTLIG DÖRR 30° SLAGNING
-  BEFINTLIG VÄGG
-  NY VÄGG
-  FRI GOLVYTA FÖR KOMPLETTERINGAR


- G = GARDEROB
- L = LINNESKÅP
- ST = STÅDSKÅP
- KH = KAPPHYLLA
- DM = DISKMASKIN
- K = KYLSKÅP
- F = FRY
- K/F = KYL/FRYS
- TP = TVÄTTPELARE
- KM = KOMBIMASKIN
- K = KYLSKÅP
- F = FRY
- TM = TVÄTTMASKIN
- TT = TÖRKTUMLARE
- RH = RUMSHÖJD

# FÖRESKRIFTER

HANDLINGAR ENLIGT BBR 29


# HÄNVISNINGAR

SEKTION A-A A-40-2-01  
SEKTION B-B A-40-2-02

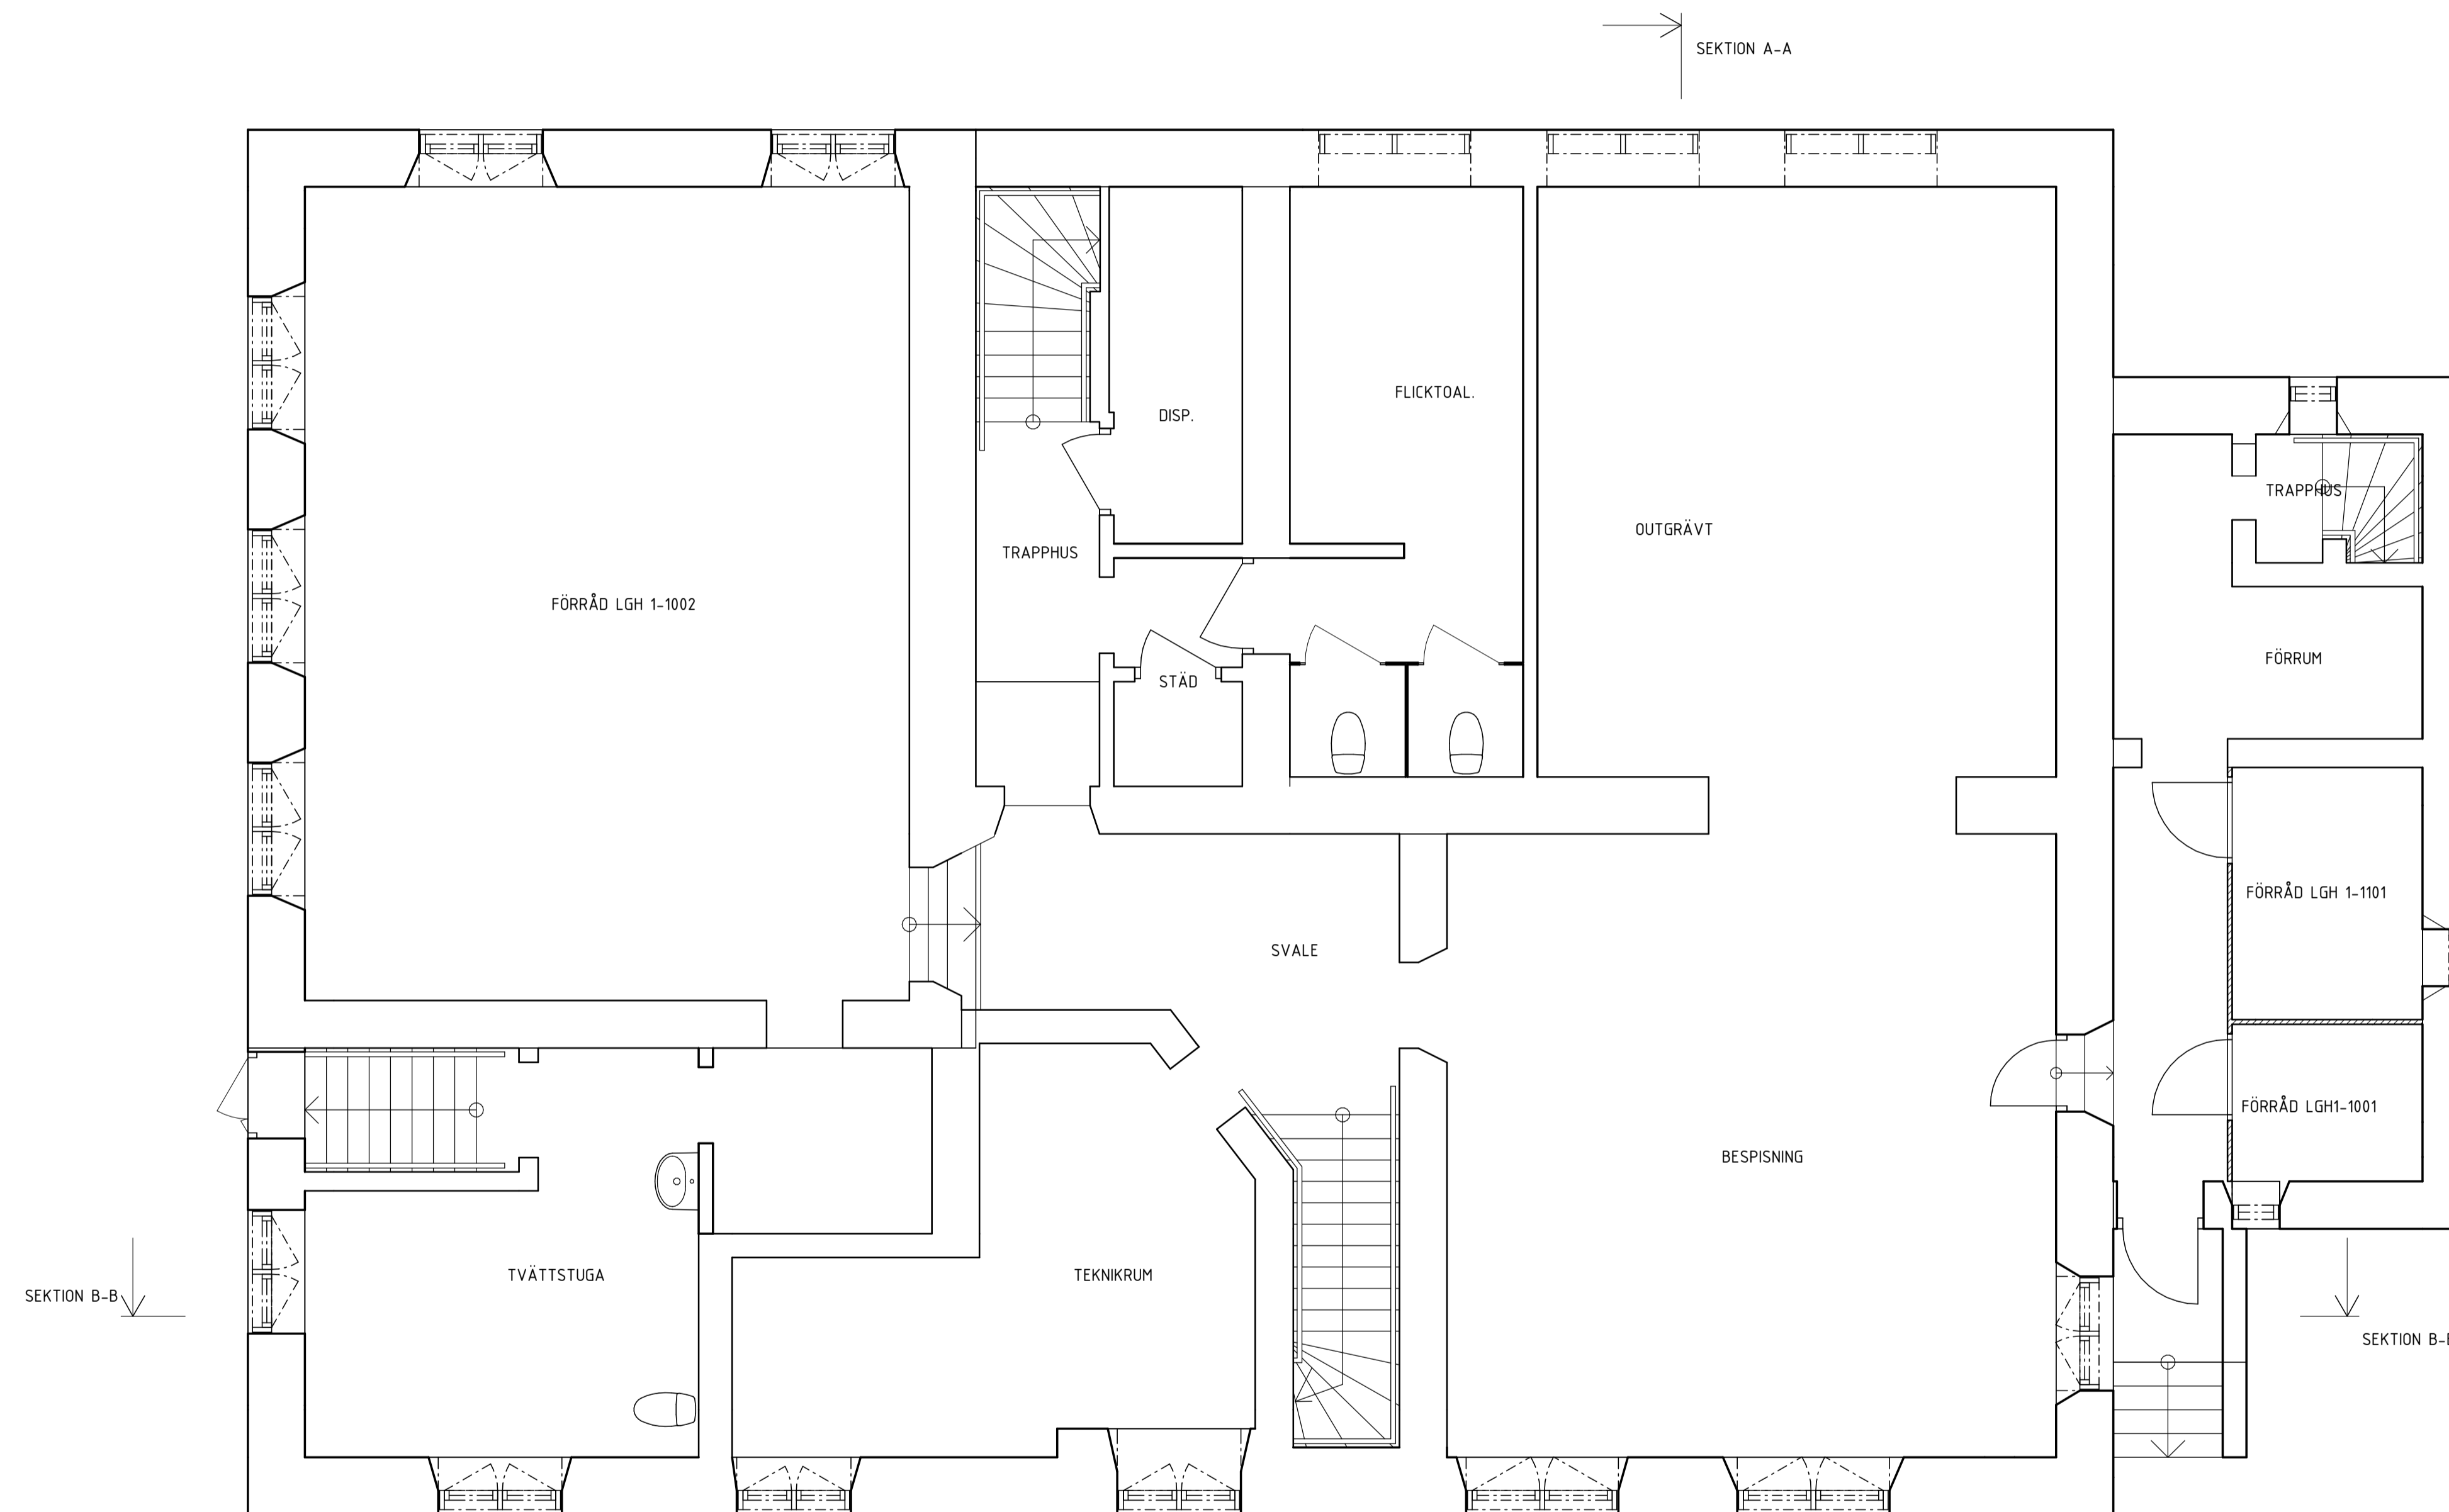


**KÄLLARPLAN - NYTT**  
1 : 50

2022-02-06 17:54:7 C:\CAD\REV\TY2021\Örebro\_Husain.musleh.rvt

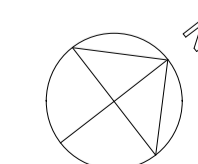


BET	ANDRINGEN AVSER	DATUM	SIGN
<b>BYGGLOV</b>			
<b>GARPHYTTAN 21B</b>			
GARPHYTTAN 5:190			
tel. 070-6151342			
UPPDRAG NR	RITAD/KONSTR. AV	HANDLÄGGARE	
	HUMU	JOMU	
DATUM	ANSVÄRIG		
2022-02-11	JOMU		
FLERBOSTADSHUS			
KÄLLARPLAN			
NY UTFORMNING			
SKALA	NUMMER	BET	
1 : 50	A-40-1-01		

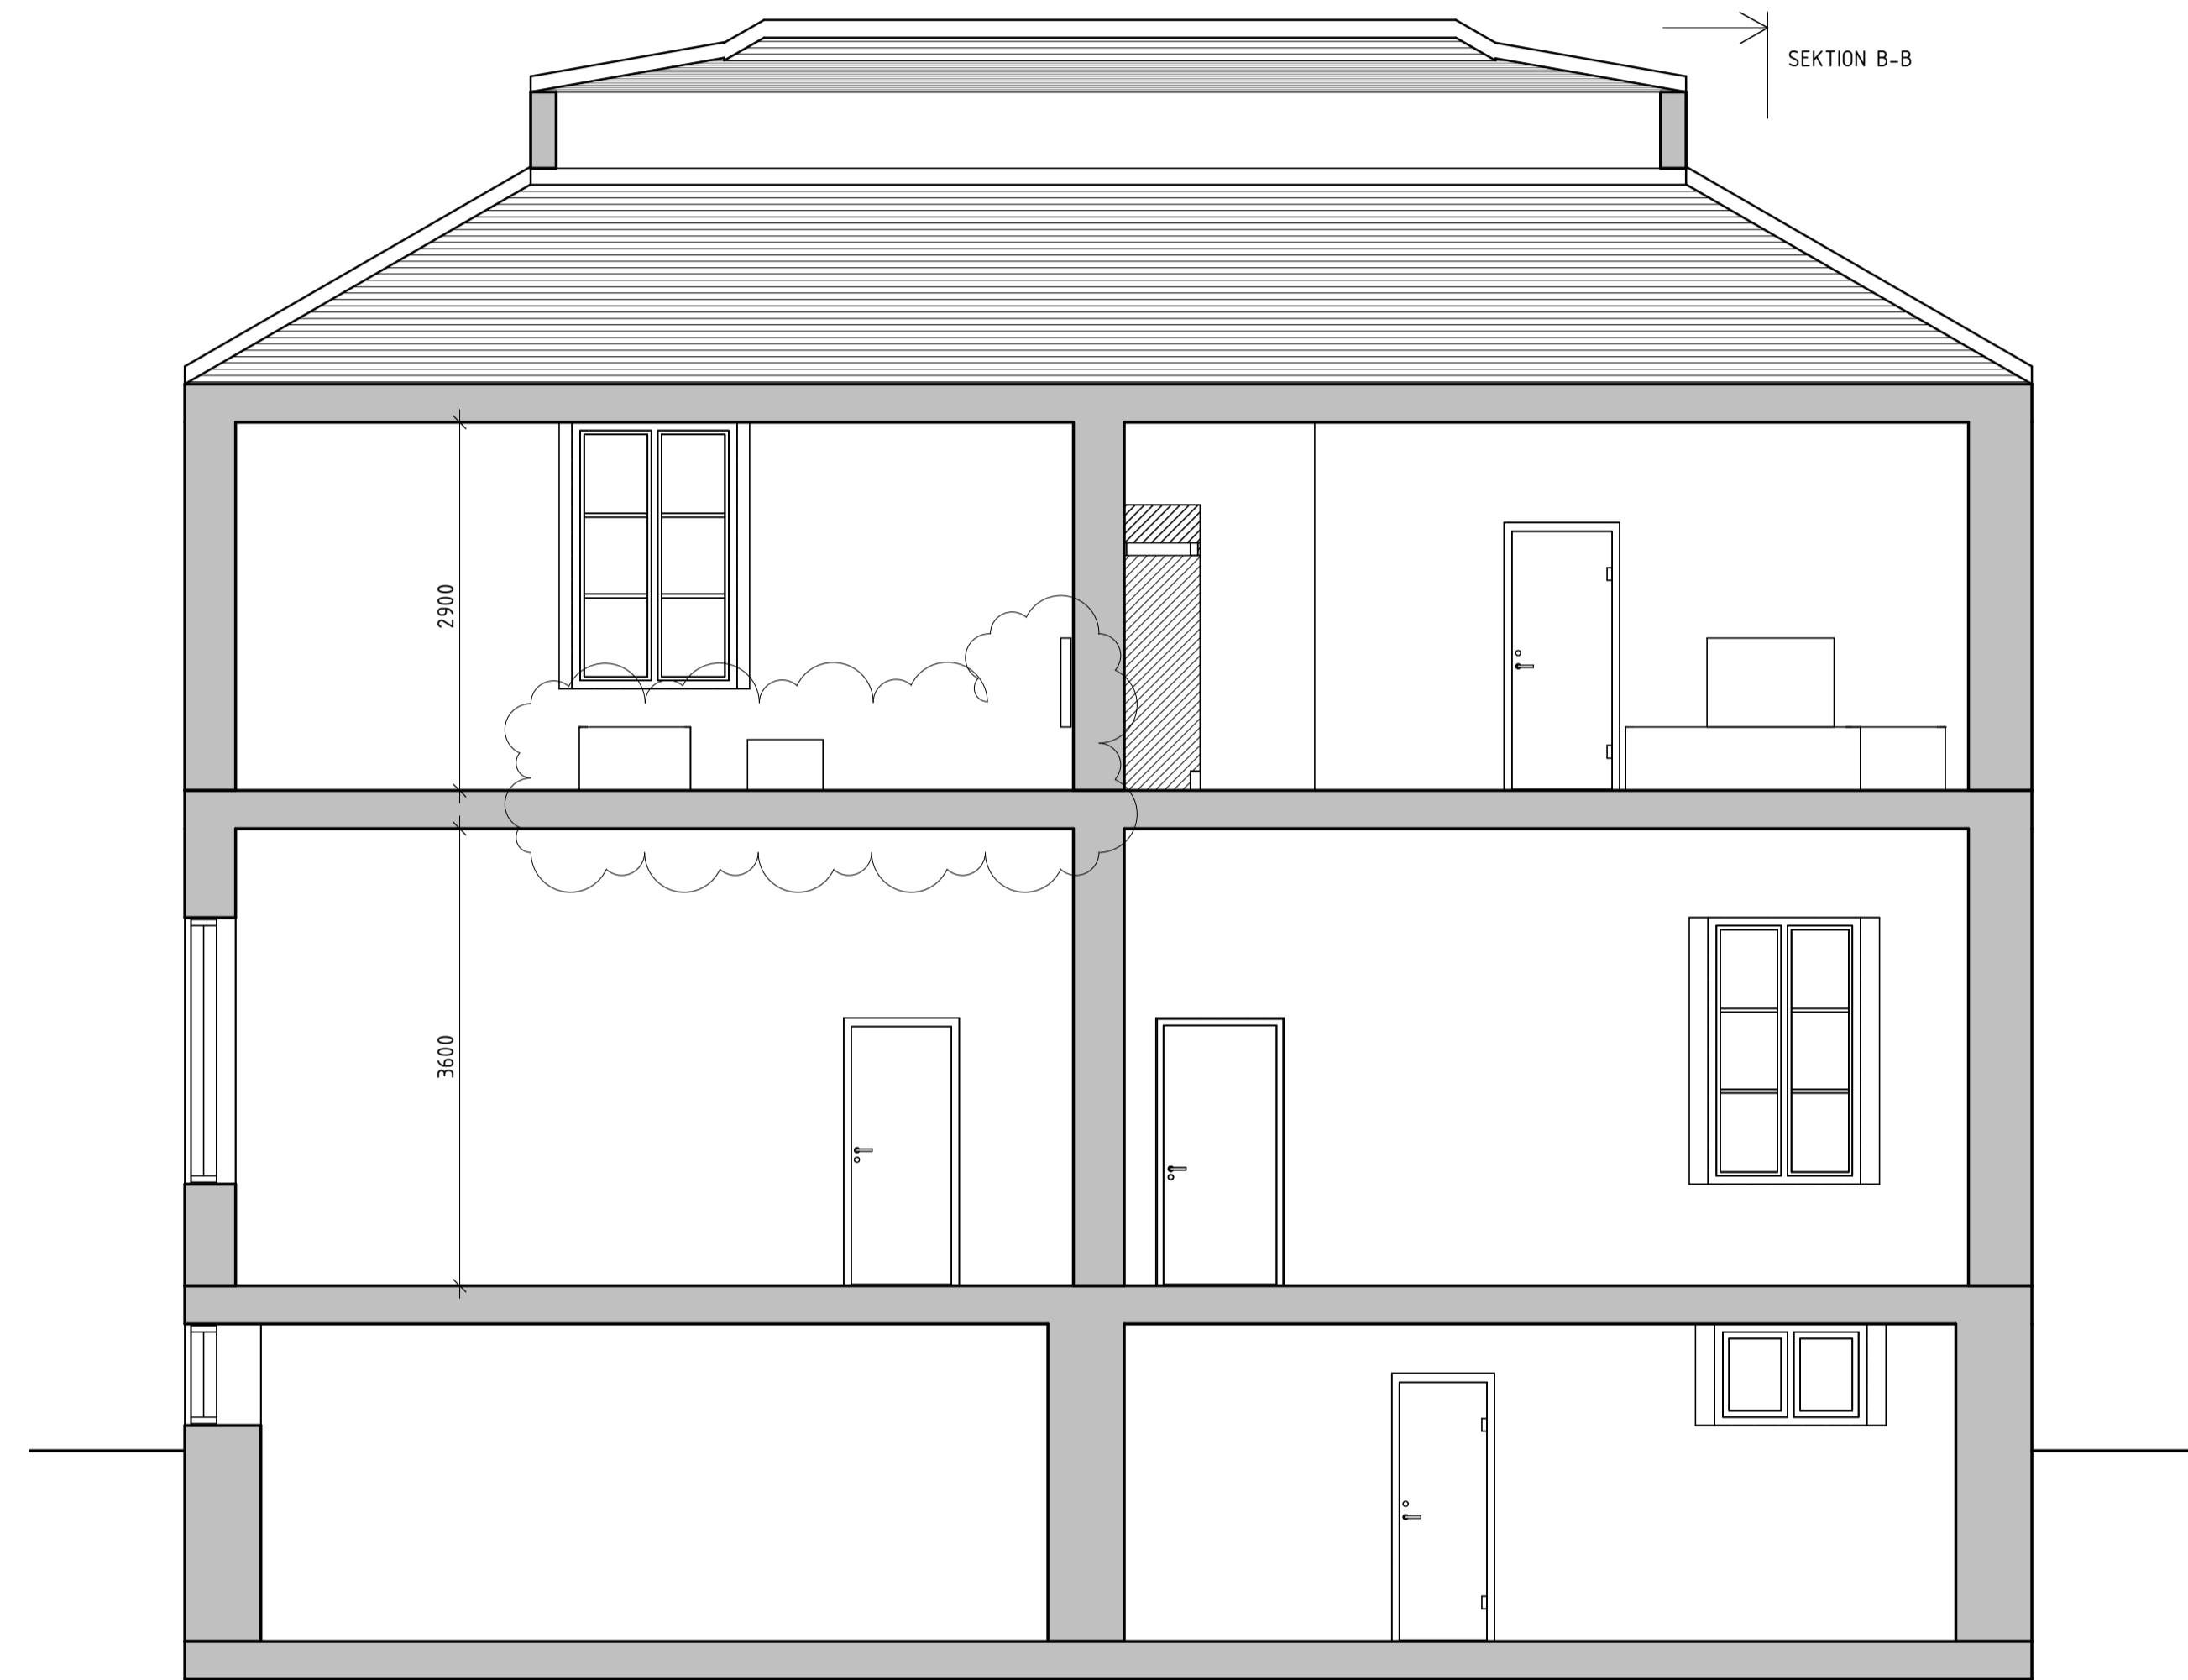

SEKTION A-A  
1 : 50

A	A-PM03	2023-01-23	HUMU
BET	ANDRINGEN AVSER	DATUM	SIGN
<b>BYGGLOV</b>			
<b>GARPHYTTAN 21B</b>			
GARPHYTTAN 5:190			
tel. 070-6151342			
UPPDRAG NR	RITAD/KONSTR. AV	HANDLÄGGARE	
	HUMU	JOMU	
DATUM	ANSVÄRIG		
2022-02-11	JOMU		
TVÅBOSTADSHUS			
SEKTION A-A			
BEF/RIVNINGSRITNING			
SKALA	NUMMER	BET	
A1 1:50	A-40-2-01	A	
A3			

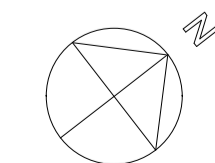



SEKTION B-B  
1 : 50

SEKTION A-A ←

B	A-PM03	2023-01-23	HUMU
A	A-PM02	2022-04-11	HUMU
BET	ANDRINGEN AVSER	DATUM	SIGN
<b>BYGGLOV</b>			
<b>GARPHYTTAN 21B</b>			
GARPHYTTAN 5:190			
tel. 070-6151342			
UPPDRAG NR	RITAD/KONSTR. AV	HANDLÄGGARE	
	HUMU	JOMU	
DATUM	ANSVÄRIG		
2022-02-11	JOMU		
TVÅBOSTADSHUS			
SEKTION B-B			
BEF/RIVNINGSRITNING			
SKALA	NUMMER	BET	
A1 A3	1:50 A-40-2-02	B	

